


АЛЕЯ НА ЕВРОПА




СИТУАЦИЯ М1:500





СИЛУЕТ ПО БУЛ. "ЧЕРНИ ВРЪХ" М1:500

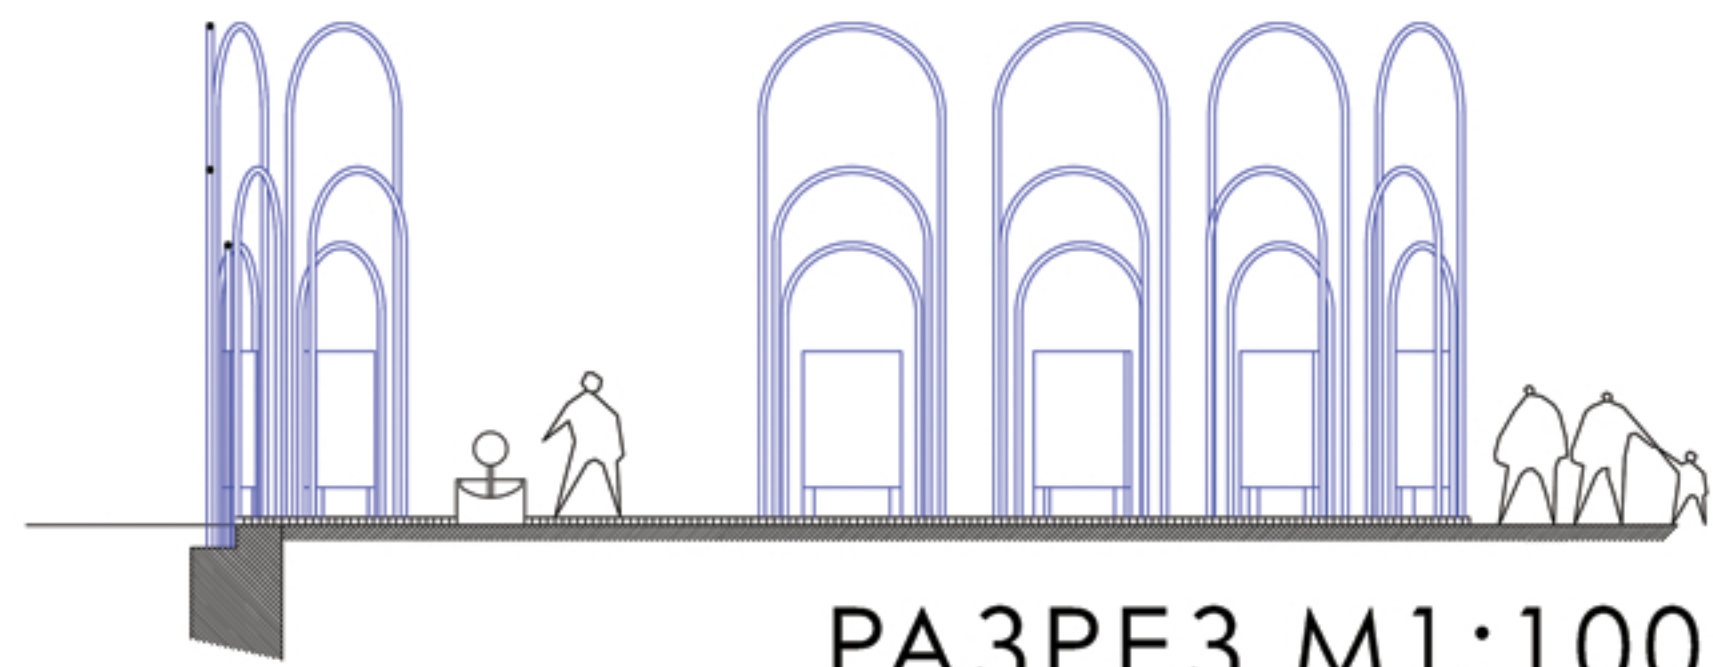


РАЗРЕЗ М1:100

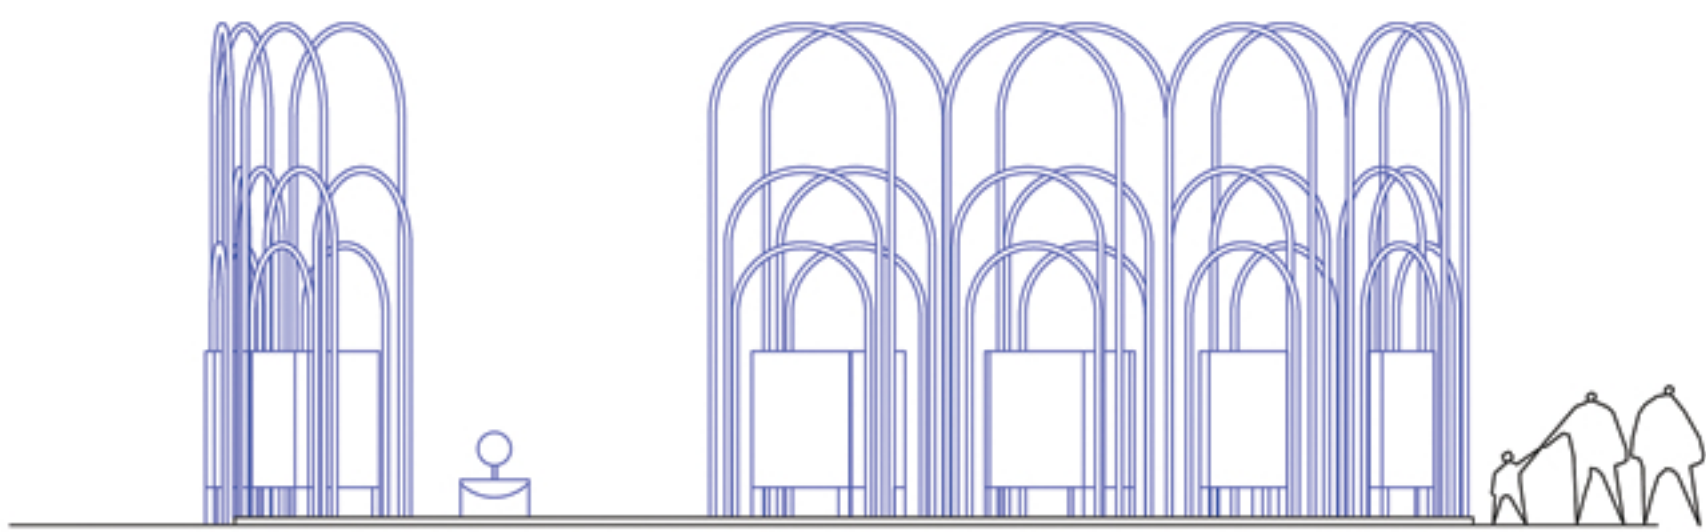

ИЗГЛЕД М1:100

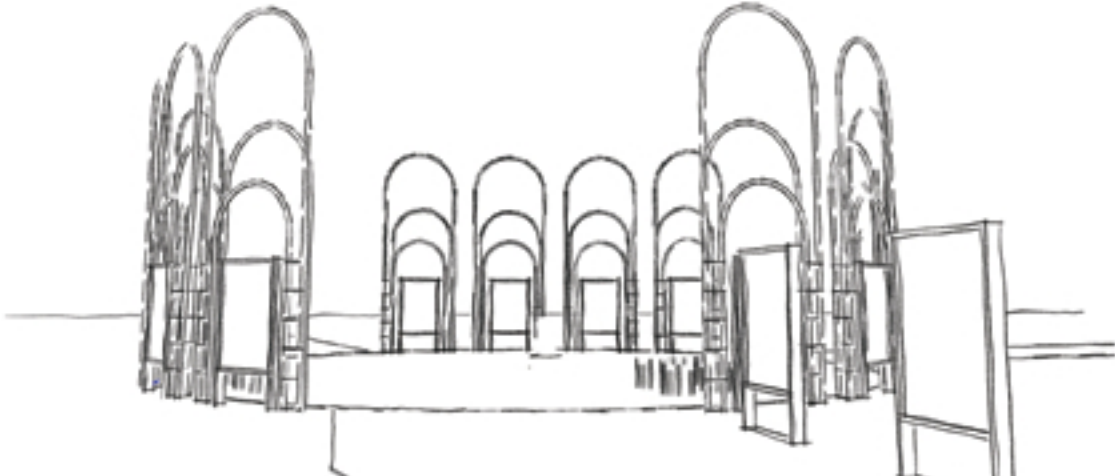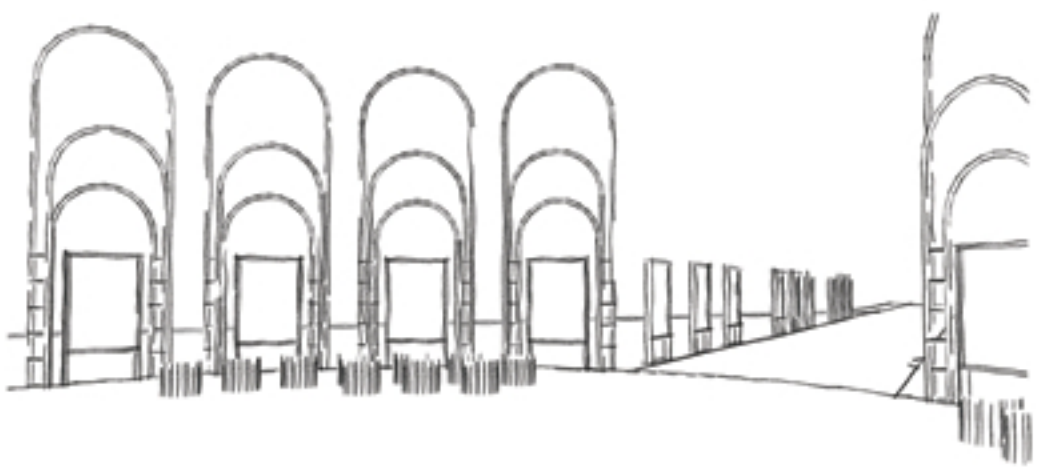

СКИЦИ

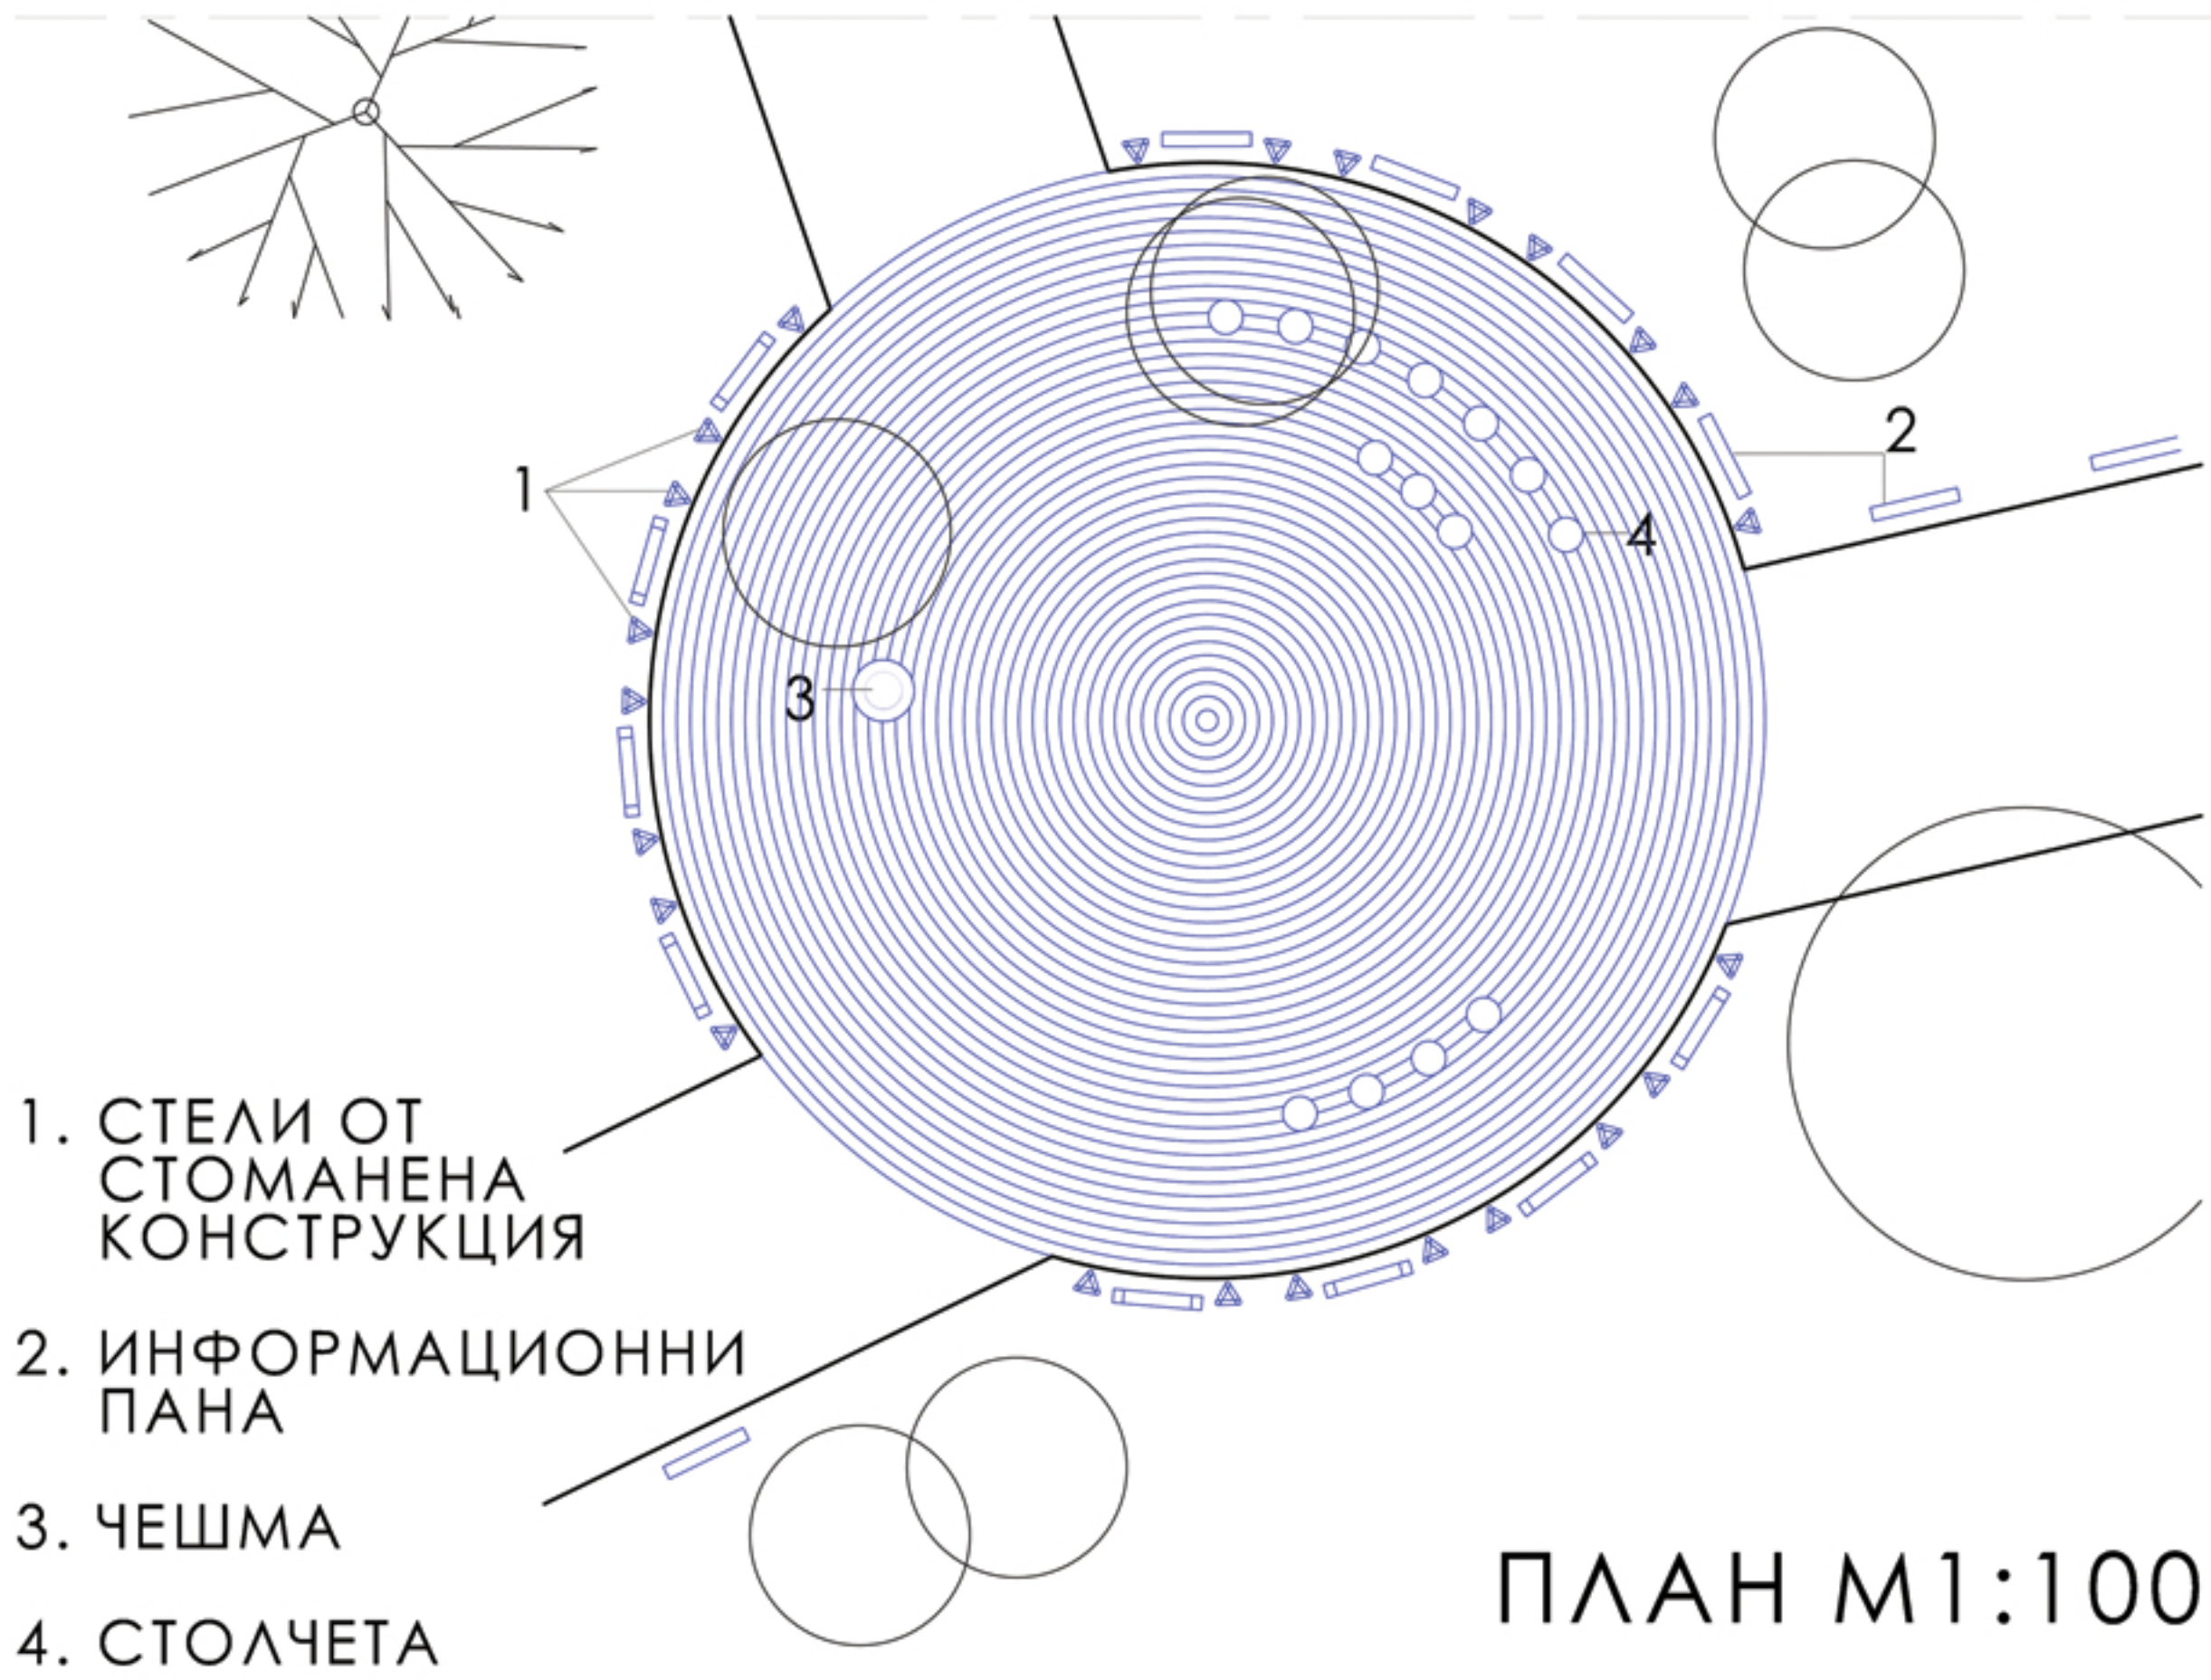

ПЛАН М1:100



ВИЗУАЛИЗАЦИИ

ОБЯСНИТЕЛНА ЗАПИСКА КЪМ ИДЕЙНА РАЗРАБОТКА НА “АЛЕЯ НА ЕВРОПА”

Регистрационен номер СAE004

Проектът развива идеята в рамките на посочения от конкурсната програма терен.

Структурата на съществуващите алеи се запазва – те се разширяват и обновяват. Само колоездачната алея се променя – като пред хотел “Хилтън” се разделя от пешеходната алея. Проектът предлага да се оформи нов център “Зала Европа”, там където се пресичат трите лъча – главната алея на парка, с алеите от Метростанция “Европейски съюз” и от НДК.

Залата ще се оформи с дванадесет “изрисувани” с тръбна конструкция стели, в които ще бъдат разположени дванадесет информационно-изложбени табла.

Реално “Зала Европа” ще бъде и главния вход на Южния парк от НДК и центъра на града.

От НДК ситуираните едностранно девет табла ще подготвят влизането в залата и парка.

От метростанцията десет табла ще насочват към “залата”.

Зала “Европа” ще бъде оформена:

- подът от унипаваж;
- стените от синя стоманена тръбна конструкция;
- през прозорците ще наднича “зелената” зеленина;
- таванът ще бъде синьото небе.

В залата ще присъстват четиринадесет “уни” стола, една чешма от бял мрамор и евентуално гастролиращи групи от непрофесионални музиканти.

ФИНАНСОВА ОБОСНОВКА:

А.Първи етап

1.Стоманена конструкция с бетонни основи	2000кг x 3.50лв=7000 лв
2.Информационни табла	31 бр x 450лв=13950 лв
3.Паваж “Уни” с бетонна основа	210 кв.м.x35лв=7350 лв
4.Чешма	1бр x2000лв= 2000 лв
5.Столове	14брx 100лв=1400 лв.
Всичко	31700 лв.
10% непредвидени	3170 лв
Общо първи етап	34 870 лв

Б.Втори етап

Мултимедия,оформление алеи, Ел.осветление, звук, наблюдение, Озеленяване и други	70000лв
--	---------