

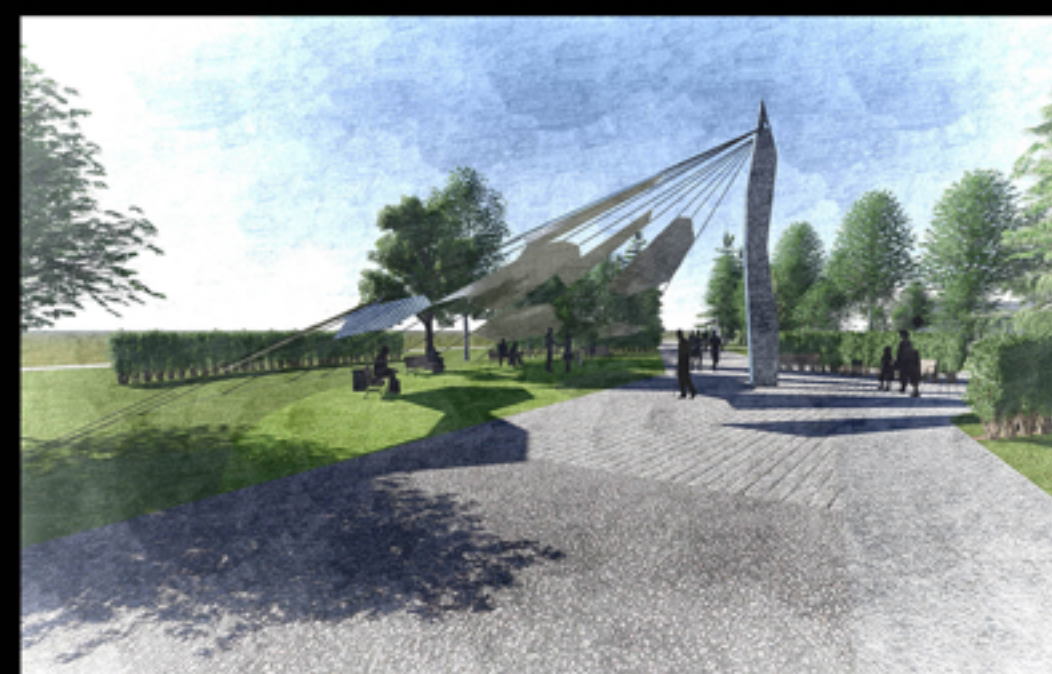
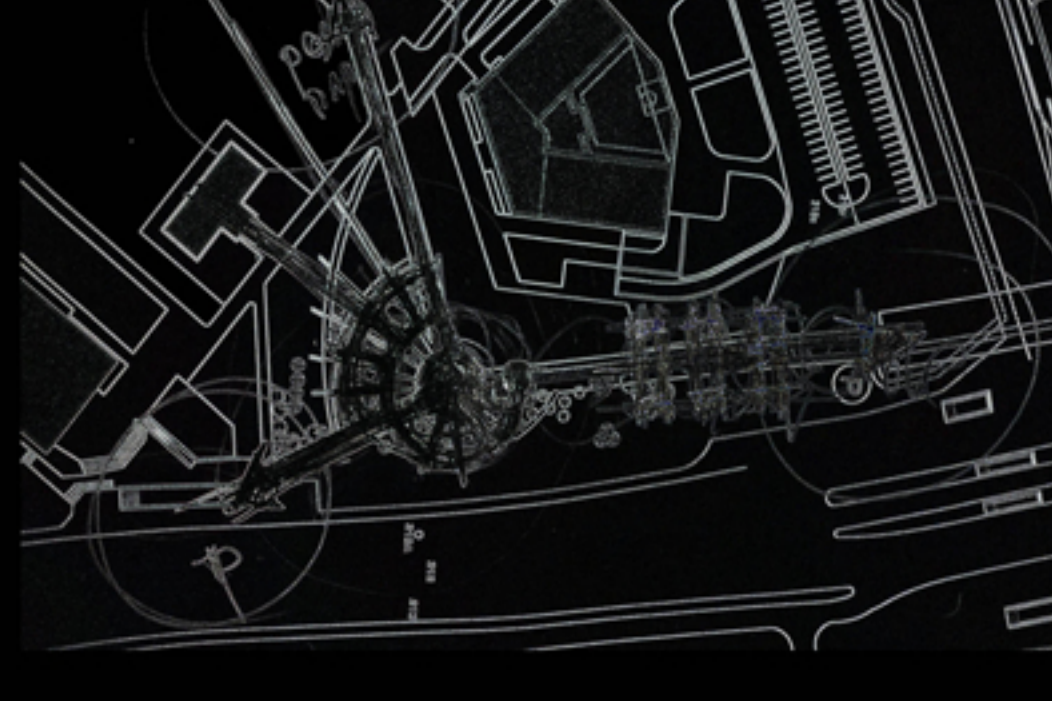
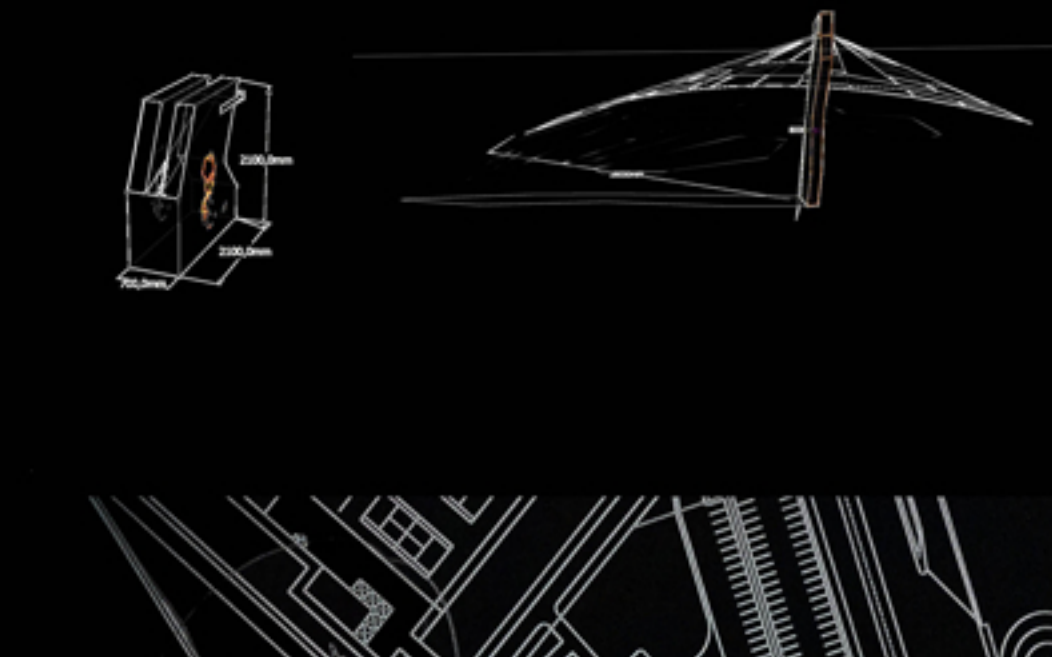
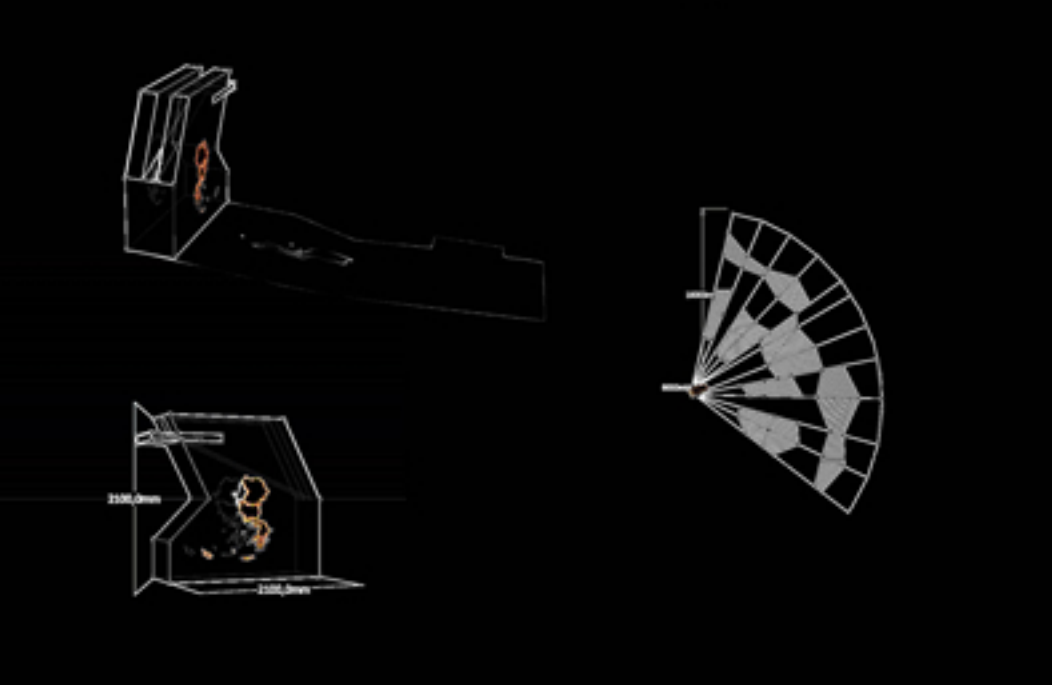
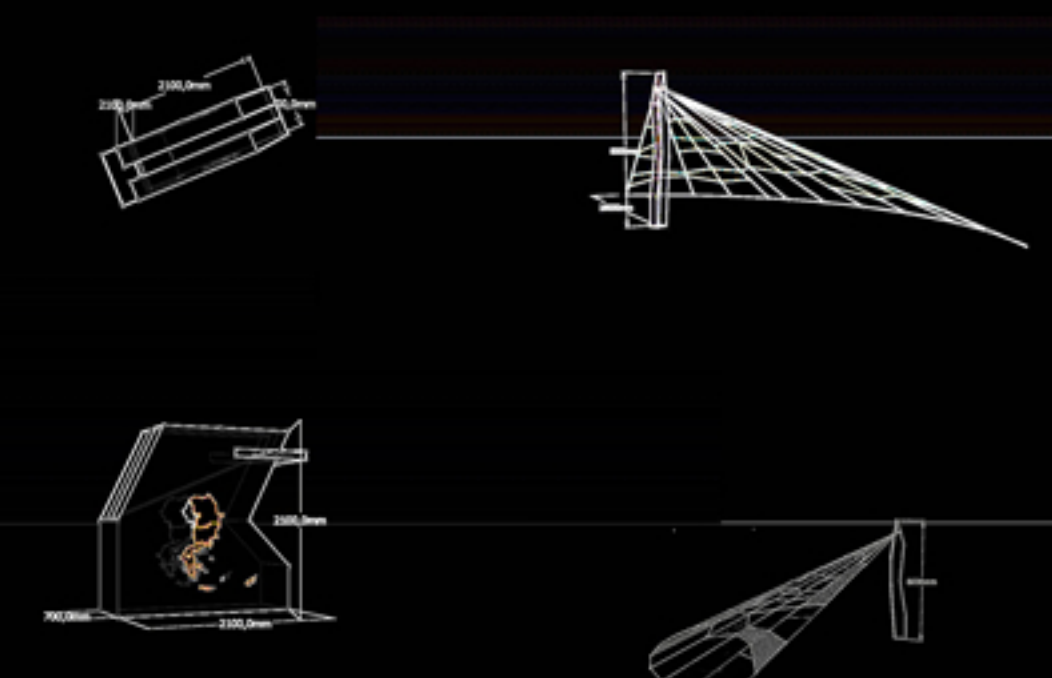
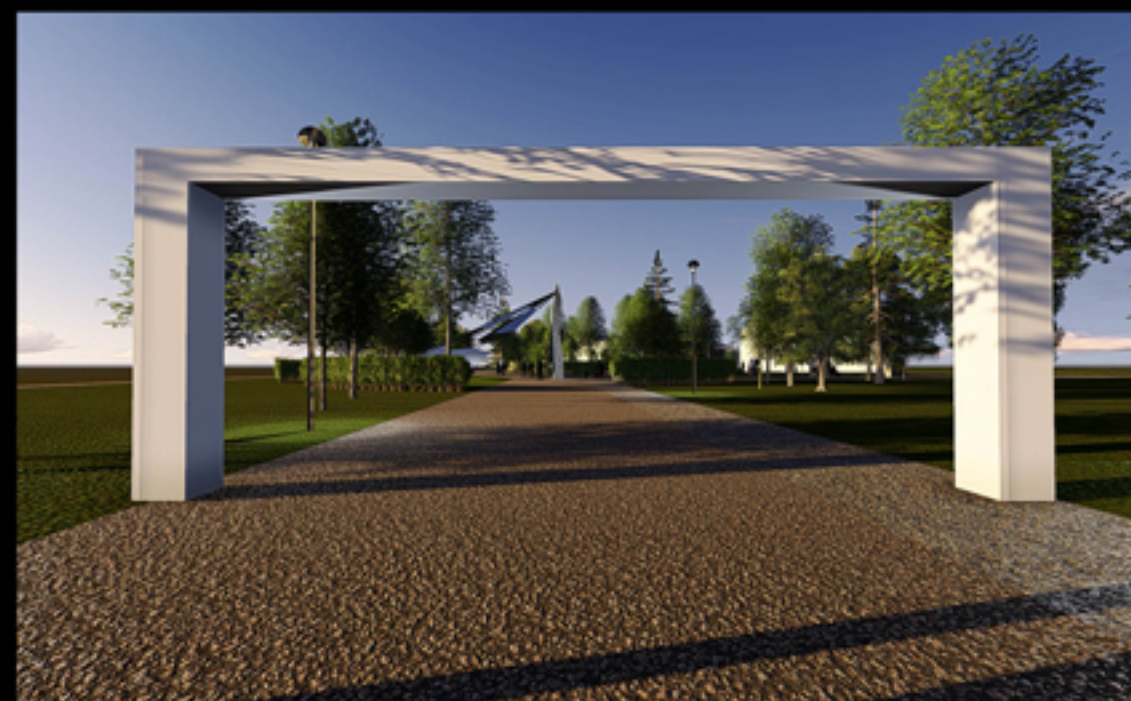


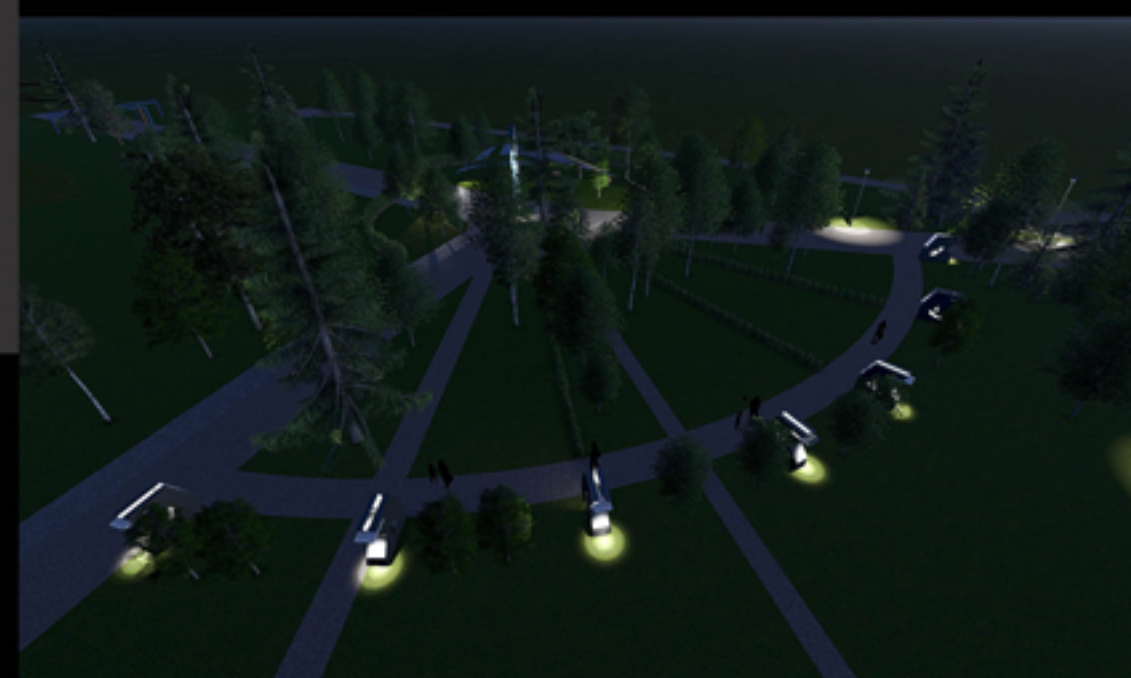

АЛЕЯ "ЕДИННА ЕВРОПА"

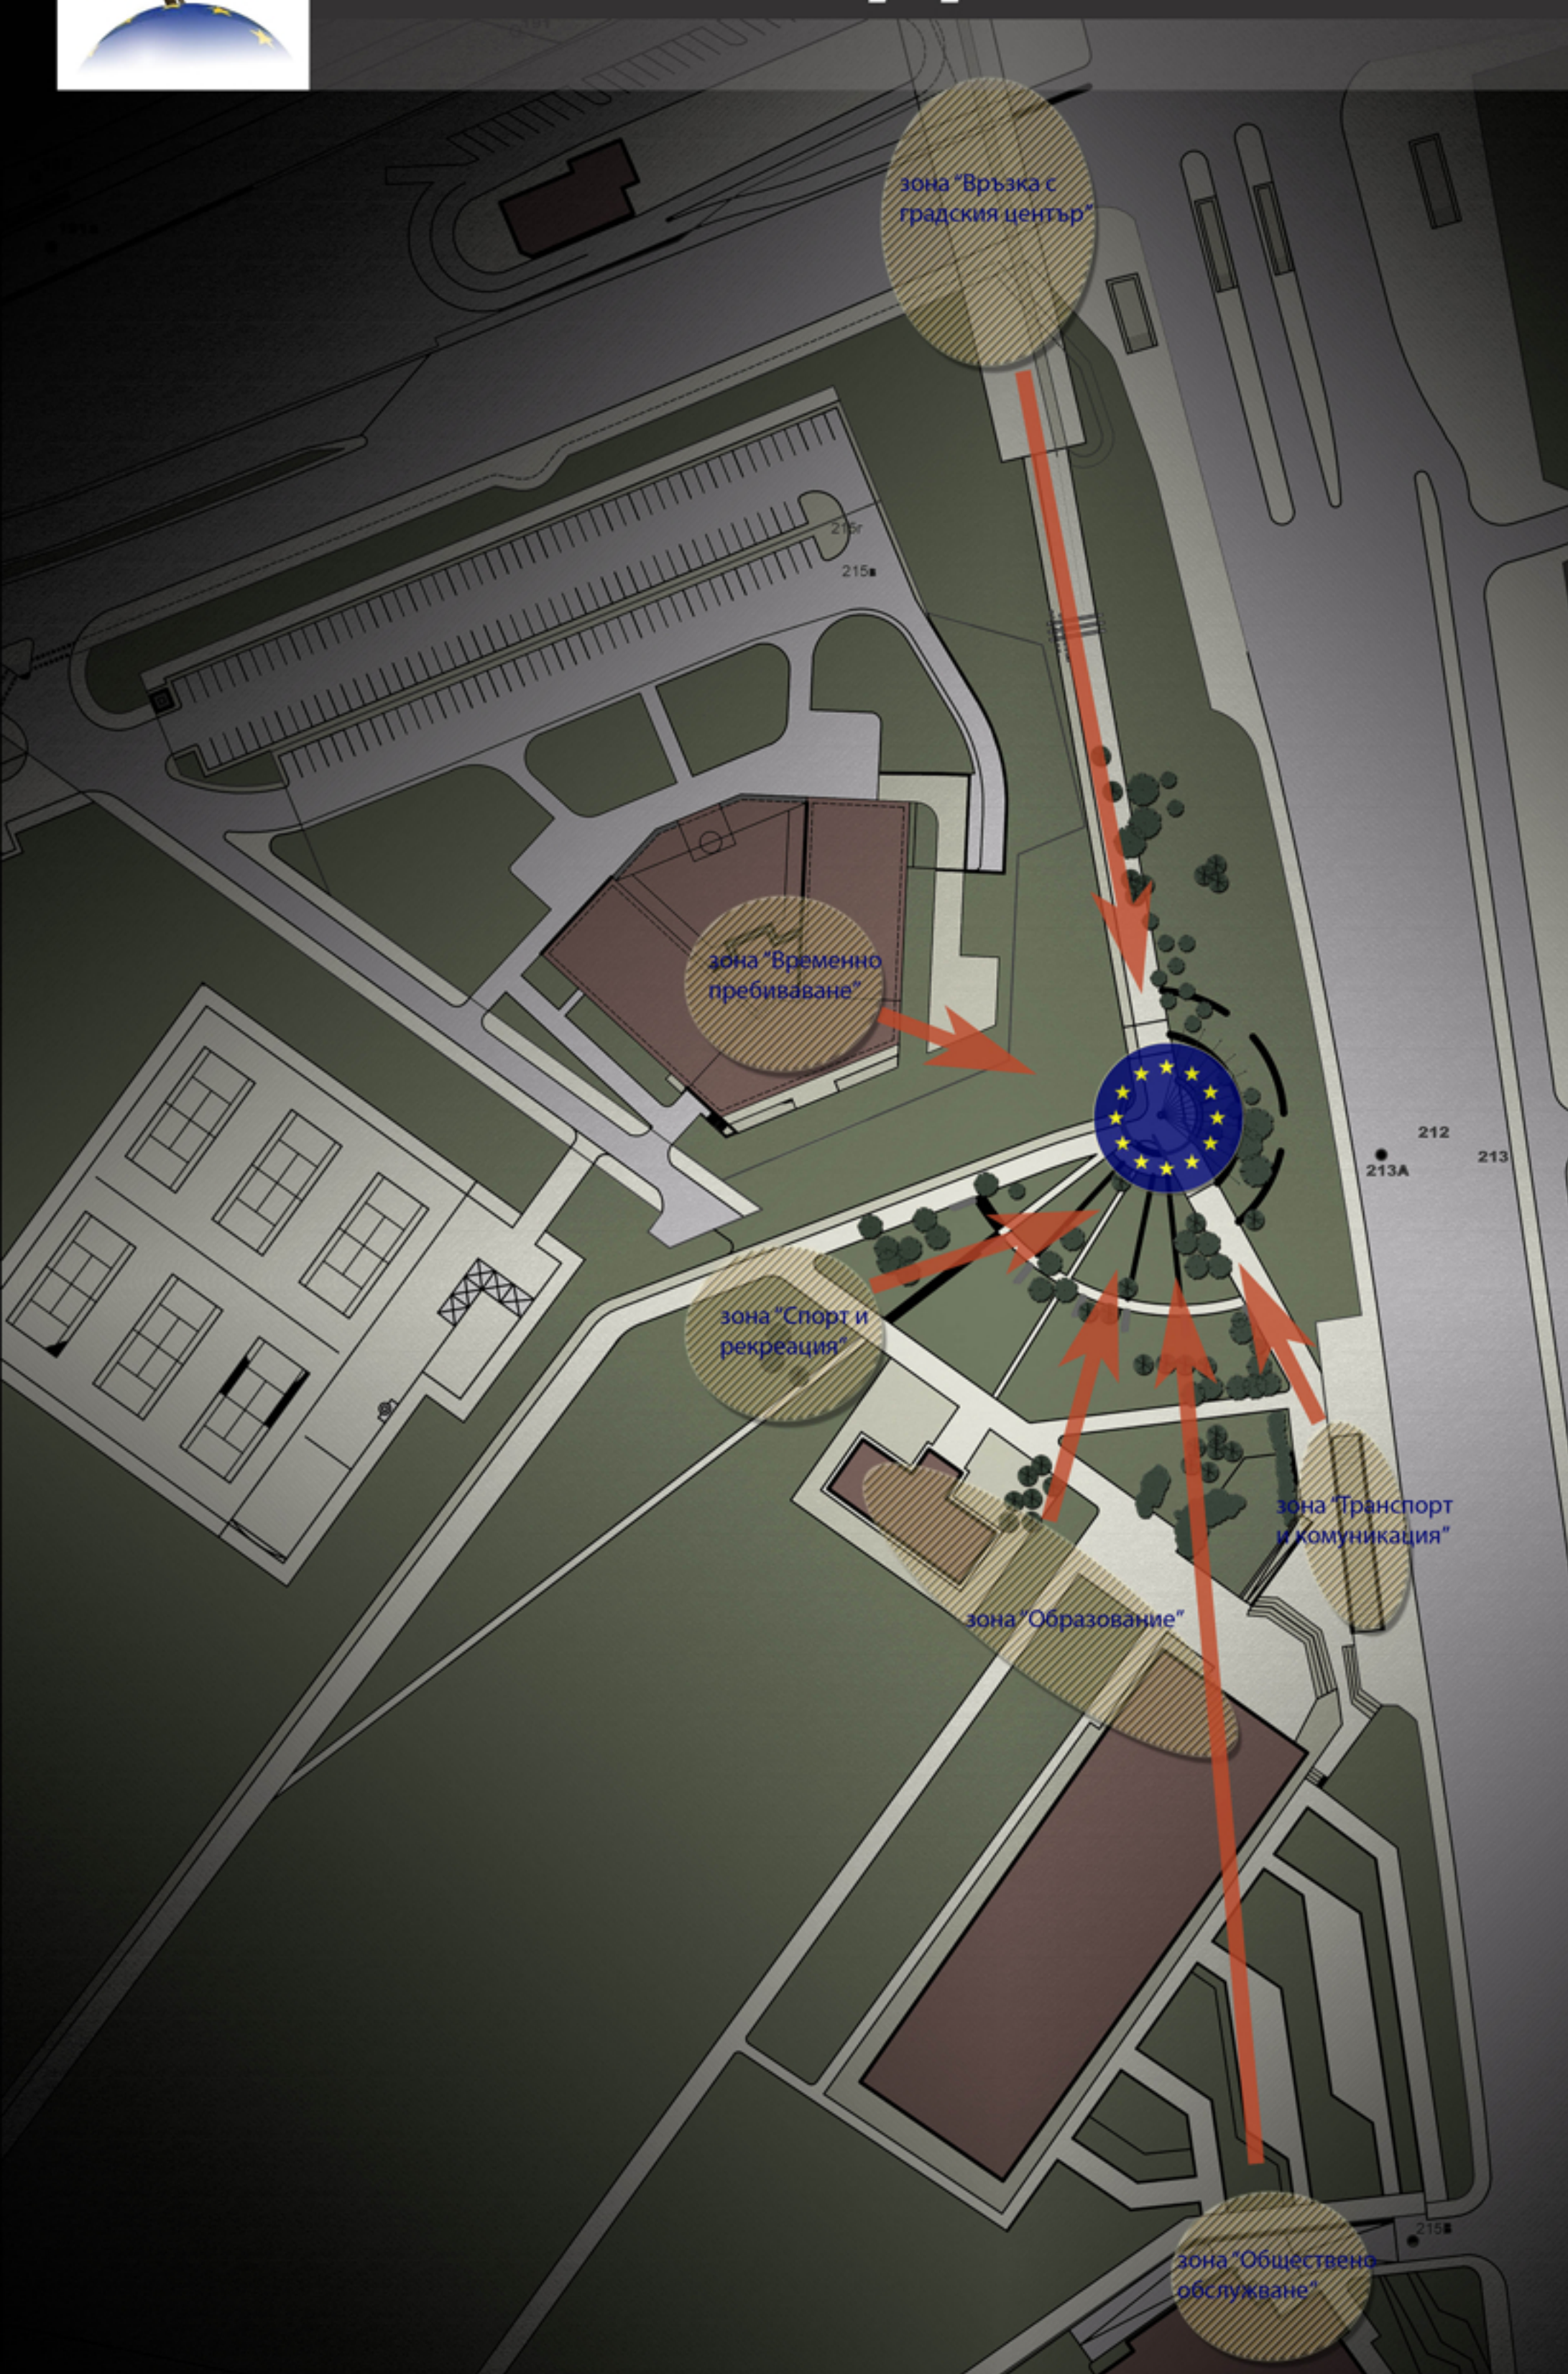

КОНЦЕПТУАЛНО ПРЕДЛОЖЕНИЕ М 1:500

ЛЕГЕНДА:

- | | |
|-----------------------------|-----------------------------|
| зелени площи | пешеходни и тротоарни площи |
| сгради с обществена функция | улицы |

Принципи на архитектурна намеса:


- "Единство в многообразието" - насочване на потоците от различните функционални групи към композиционния и смислов център
- създаване на информационни групи-обемни структури "площи" с информация за страни и региони
- забележим център, символ на обединена Европа-обелиск
- пейки, оформане на центъра, живи плетове, насочващи погледа ванти със засенчващи мрежи и украса с флаговете на държавите от ЕС
- хуманитарност на средата-обособяване на пространства за човека
- подчертаване на входовете и комуникационните напавление с обемни и равнинни елементи
- бъдещо архитектурно вечерно осветление
- бъдещи допълнителни информационни елементи
- бъдещо цялостно обновяване на настилната

Зони, които определят основните европейски ценности и политики:


- търговски център-право на свободно потребление
- метростанция-право на свободно придвижване
- музеи-право на свободен достъп до образование
- паркова среда-политика на устойчиво екоразвитие в далечен план
- хотелски комплекс-право на достъп до трудовия пазар
- сходно третиране на всички зони-социална политика на равенство



Предложение на колектива за емблема на проекта, присъстваща на всички рекламни и информативни материали. Дървото символизира европейското единство и равенство, както и знак за жизнеността и устойчивостта на Европейския съюз.

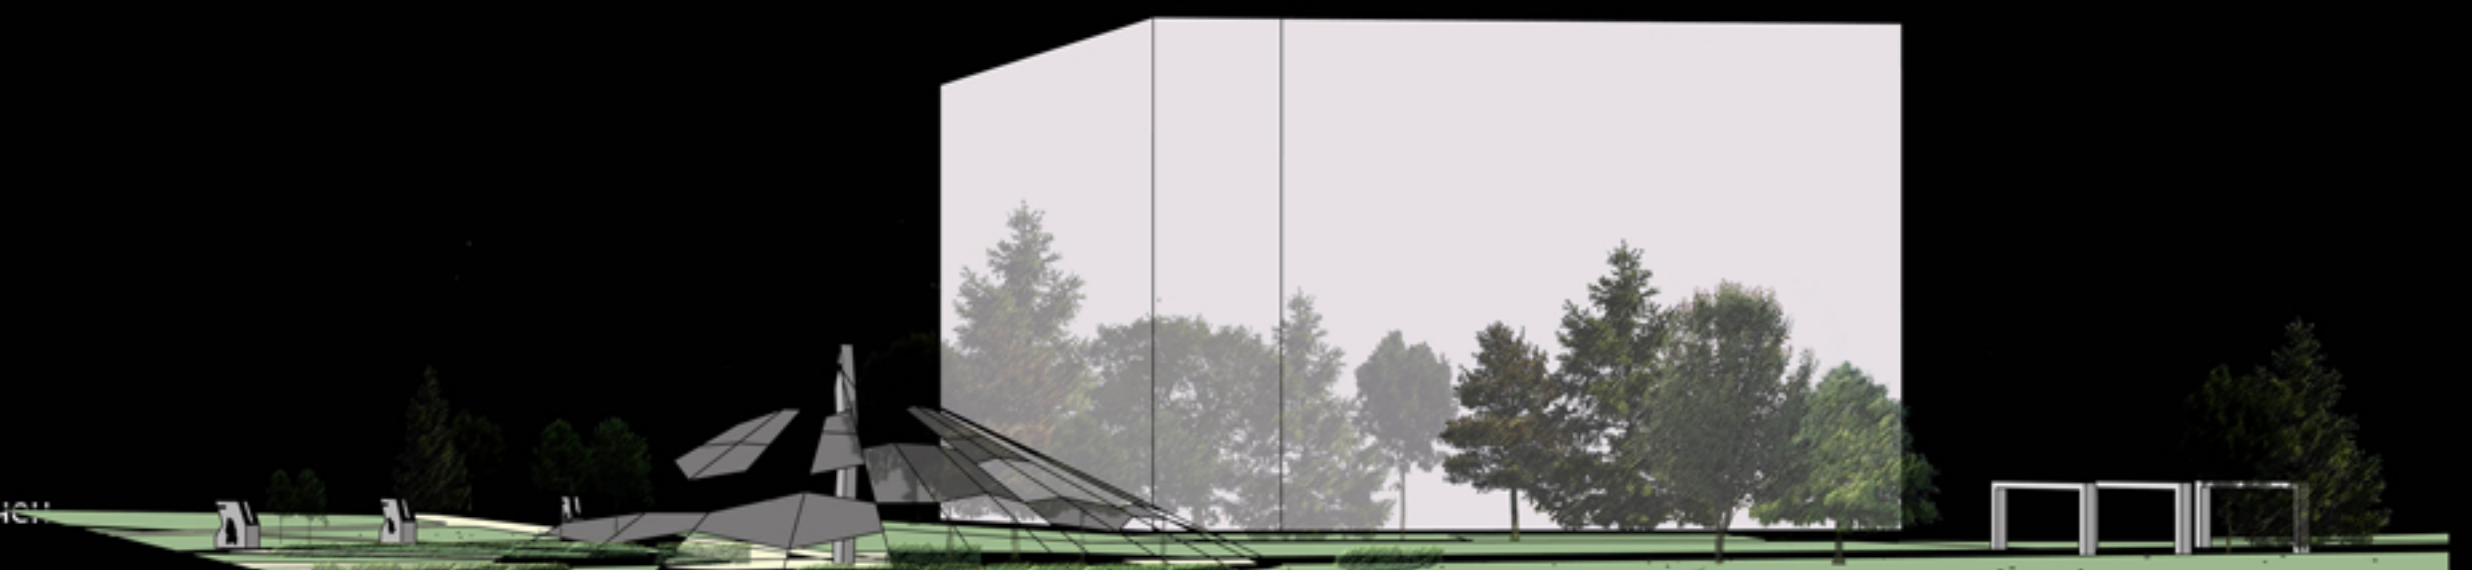

ПЕРСПЕКТИВЕН РАЗРЕЗ М 1:200




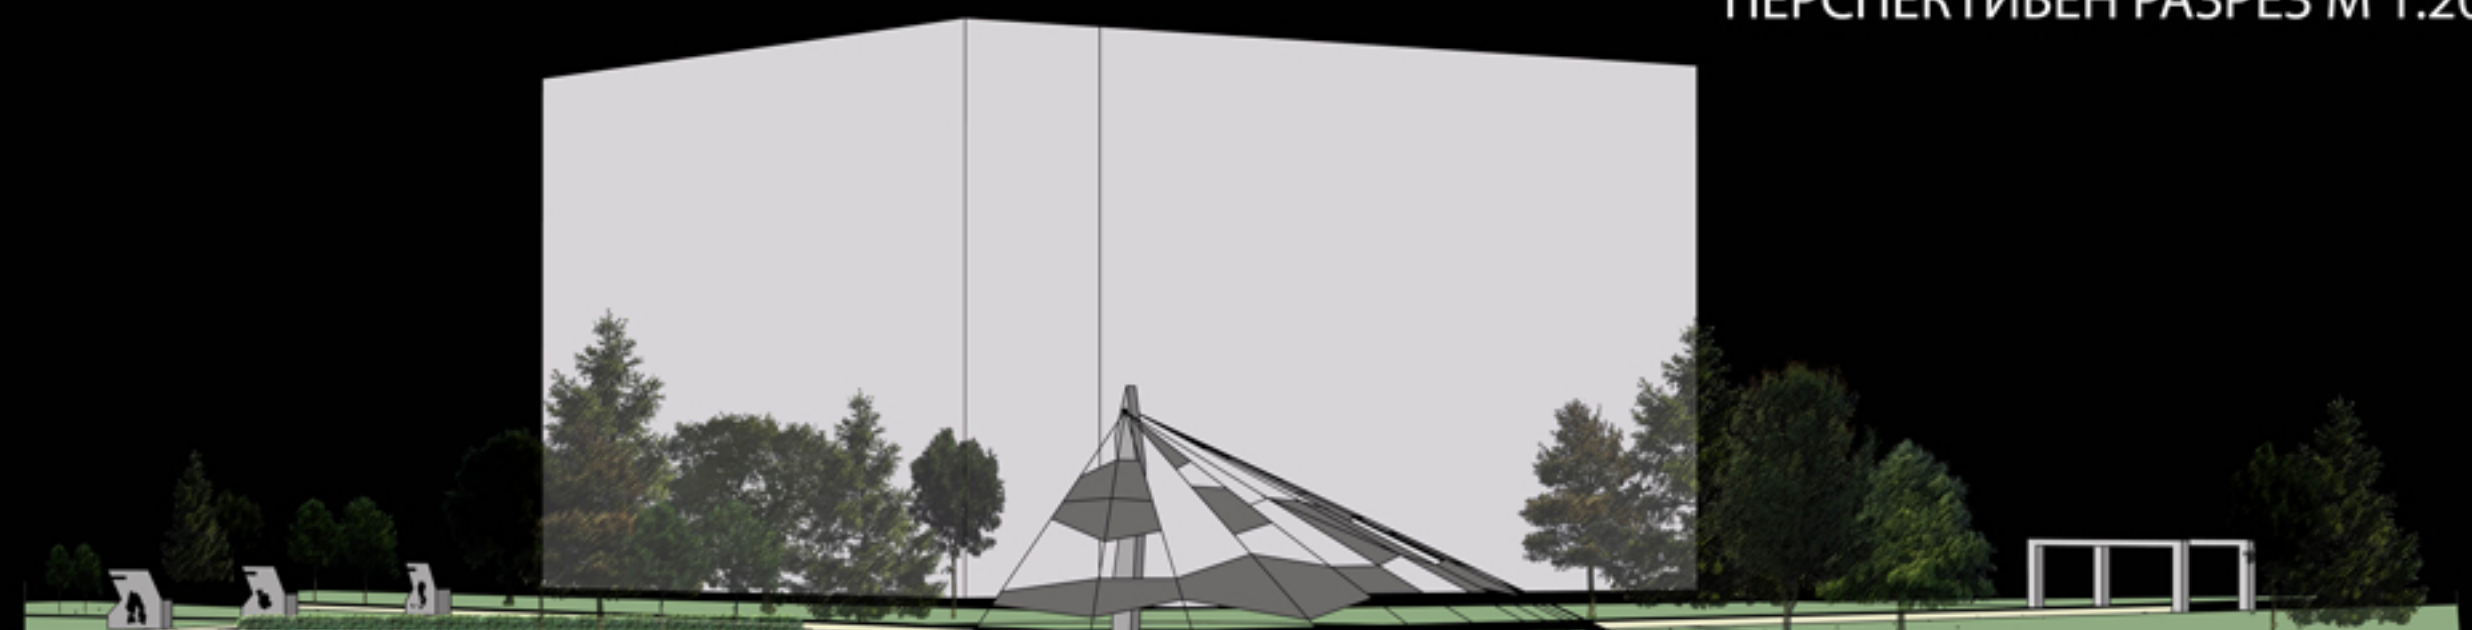


ПЕРСПЕКТИВЕН РАЗРЕЗ М 1:200

Автори: екип "Европа 3" арх. Ясен Късов; к. арх. Петър Бочуков; к. арх. Теодор Илиев



АЛЕЯ "ЕДИННА ЕВРОПА"

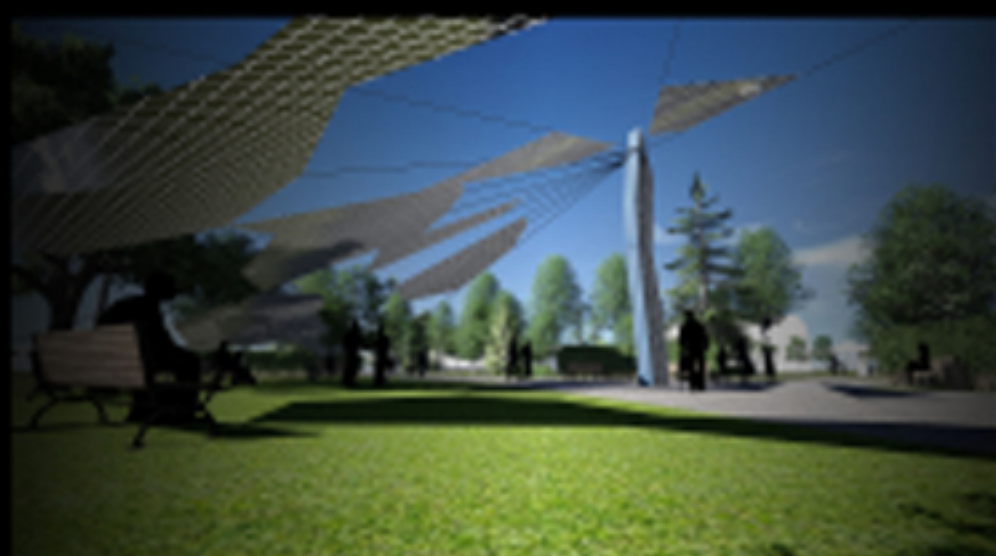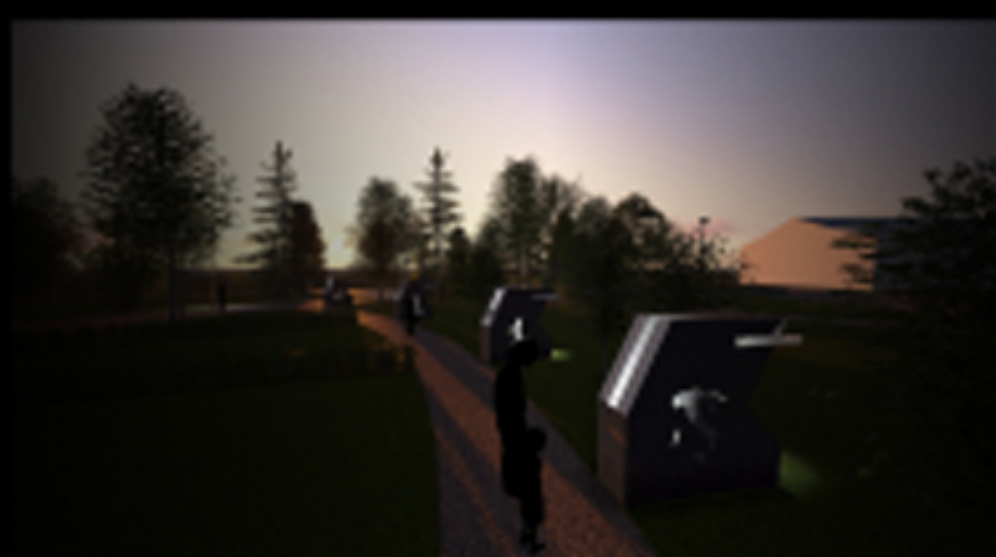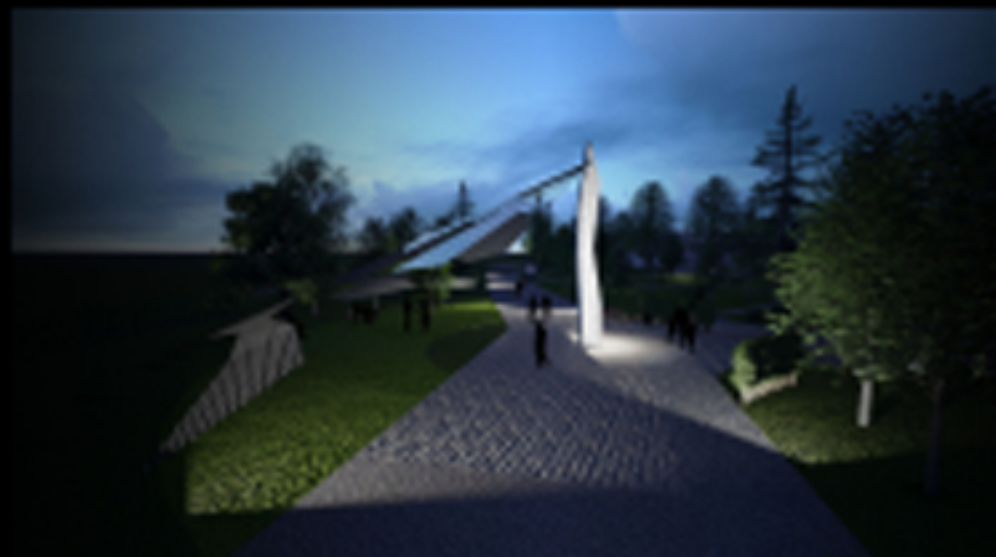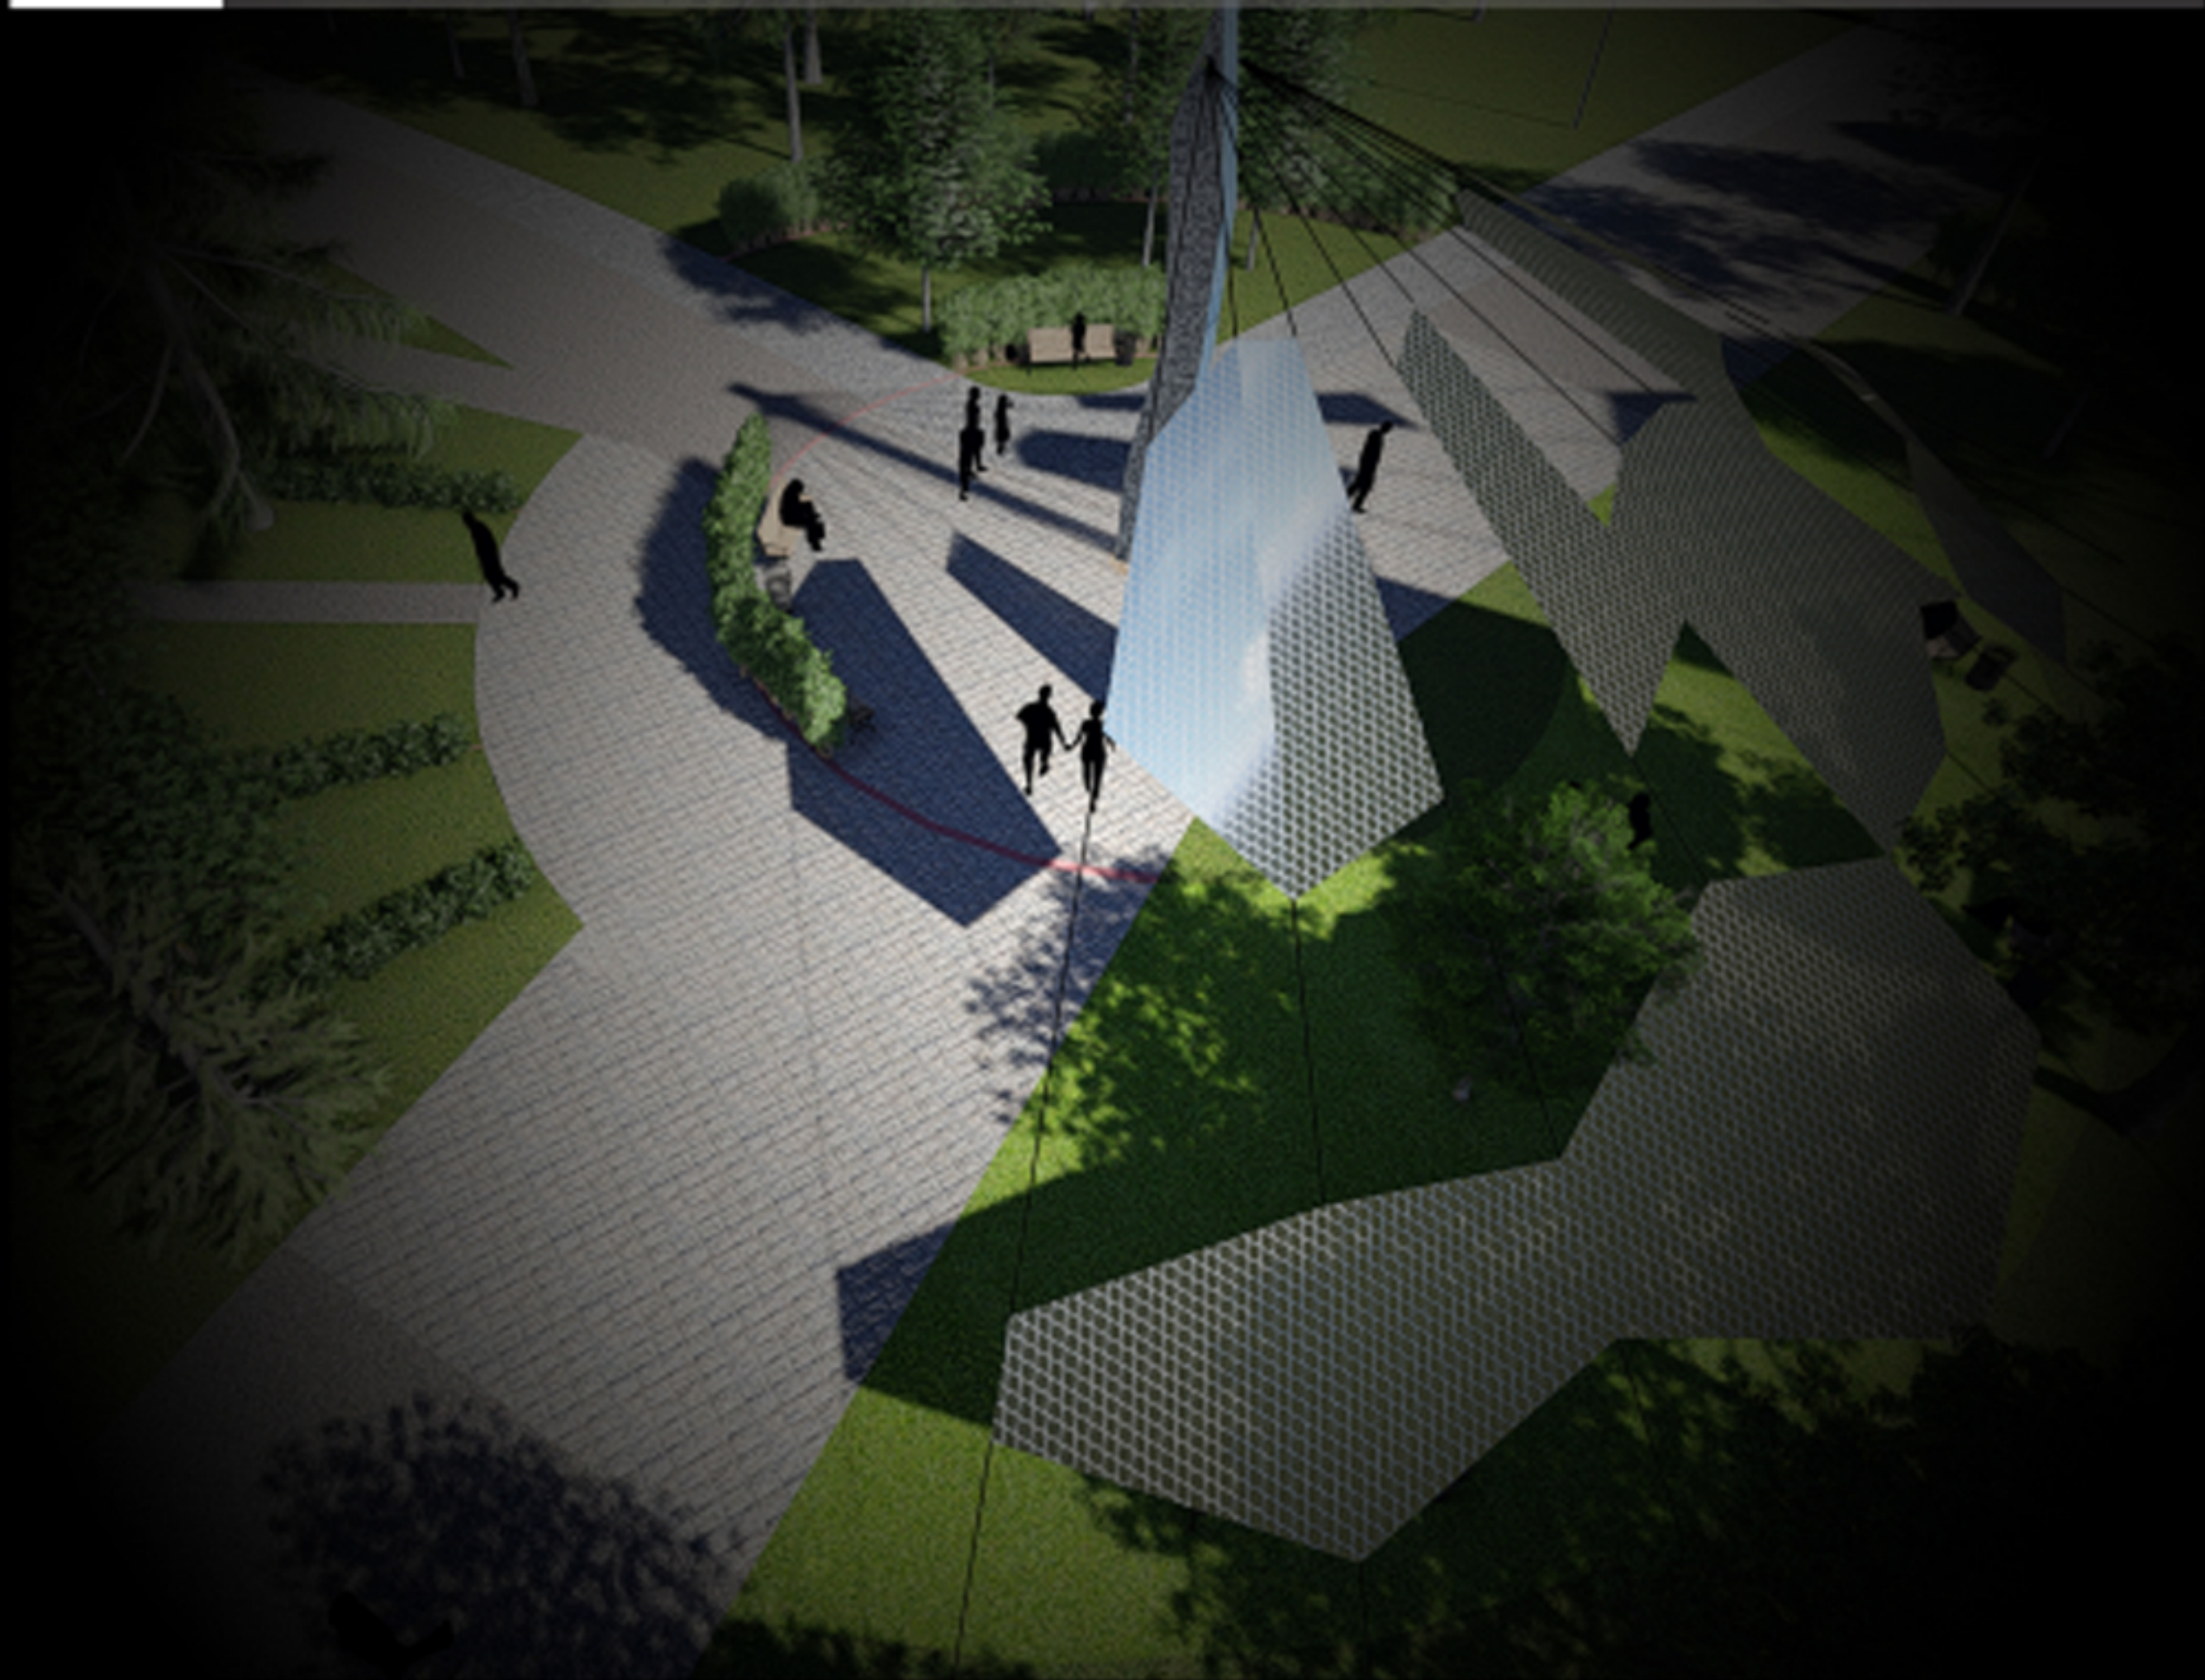

ЛЕГЕНДА:

- зелени площи
- сгради с обществена функция
- пешеходни и тротуарни площи
- улицы

ПЛАН ДЕТАЙЛНА РАЗРАБОТКА
М 1:500

