





алея на Европа

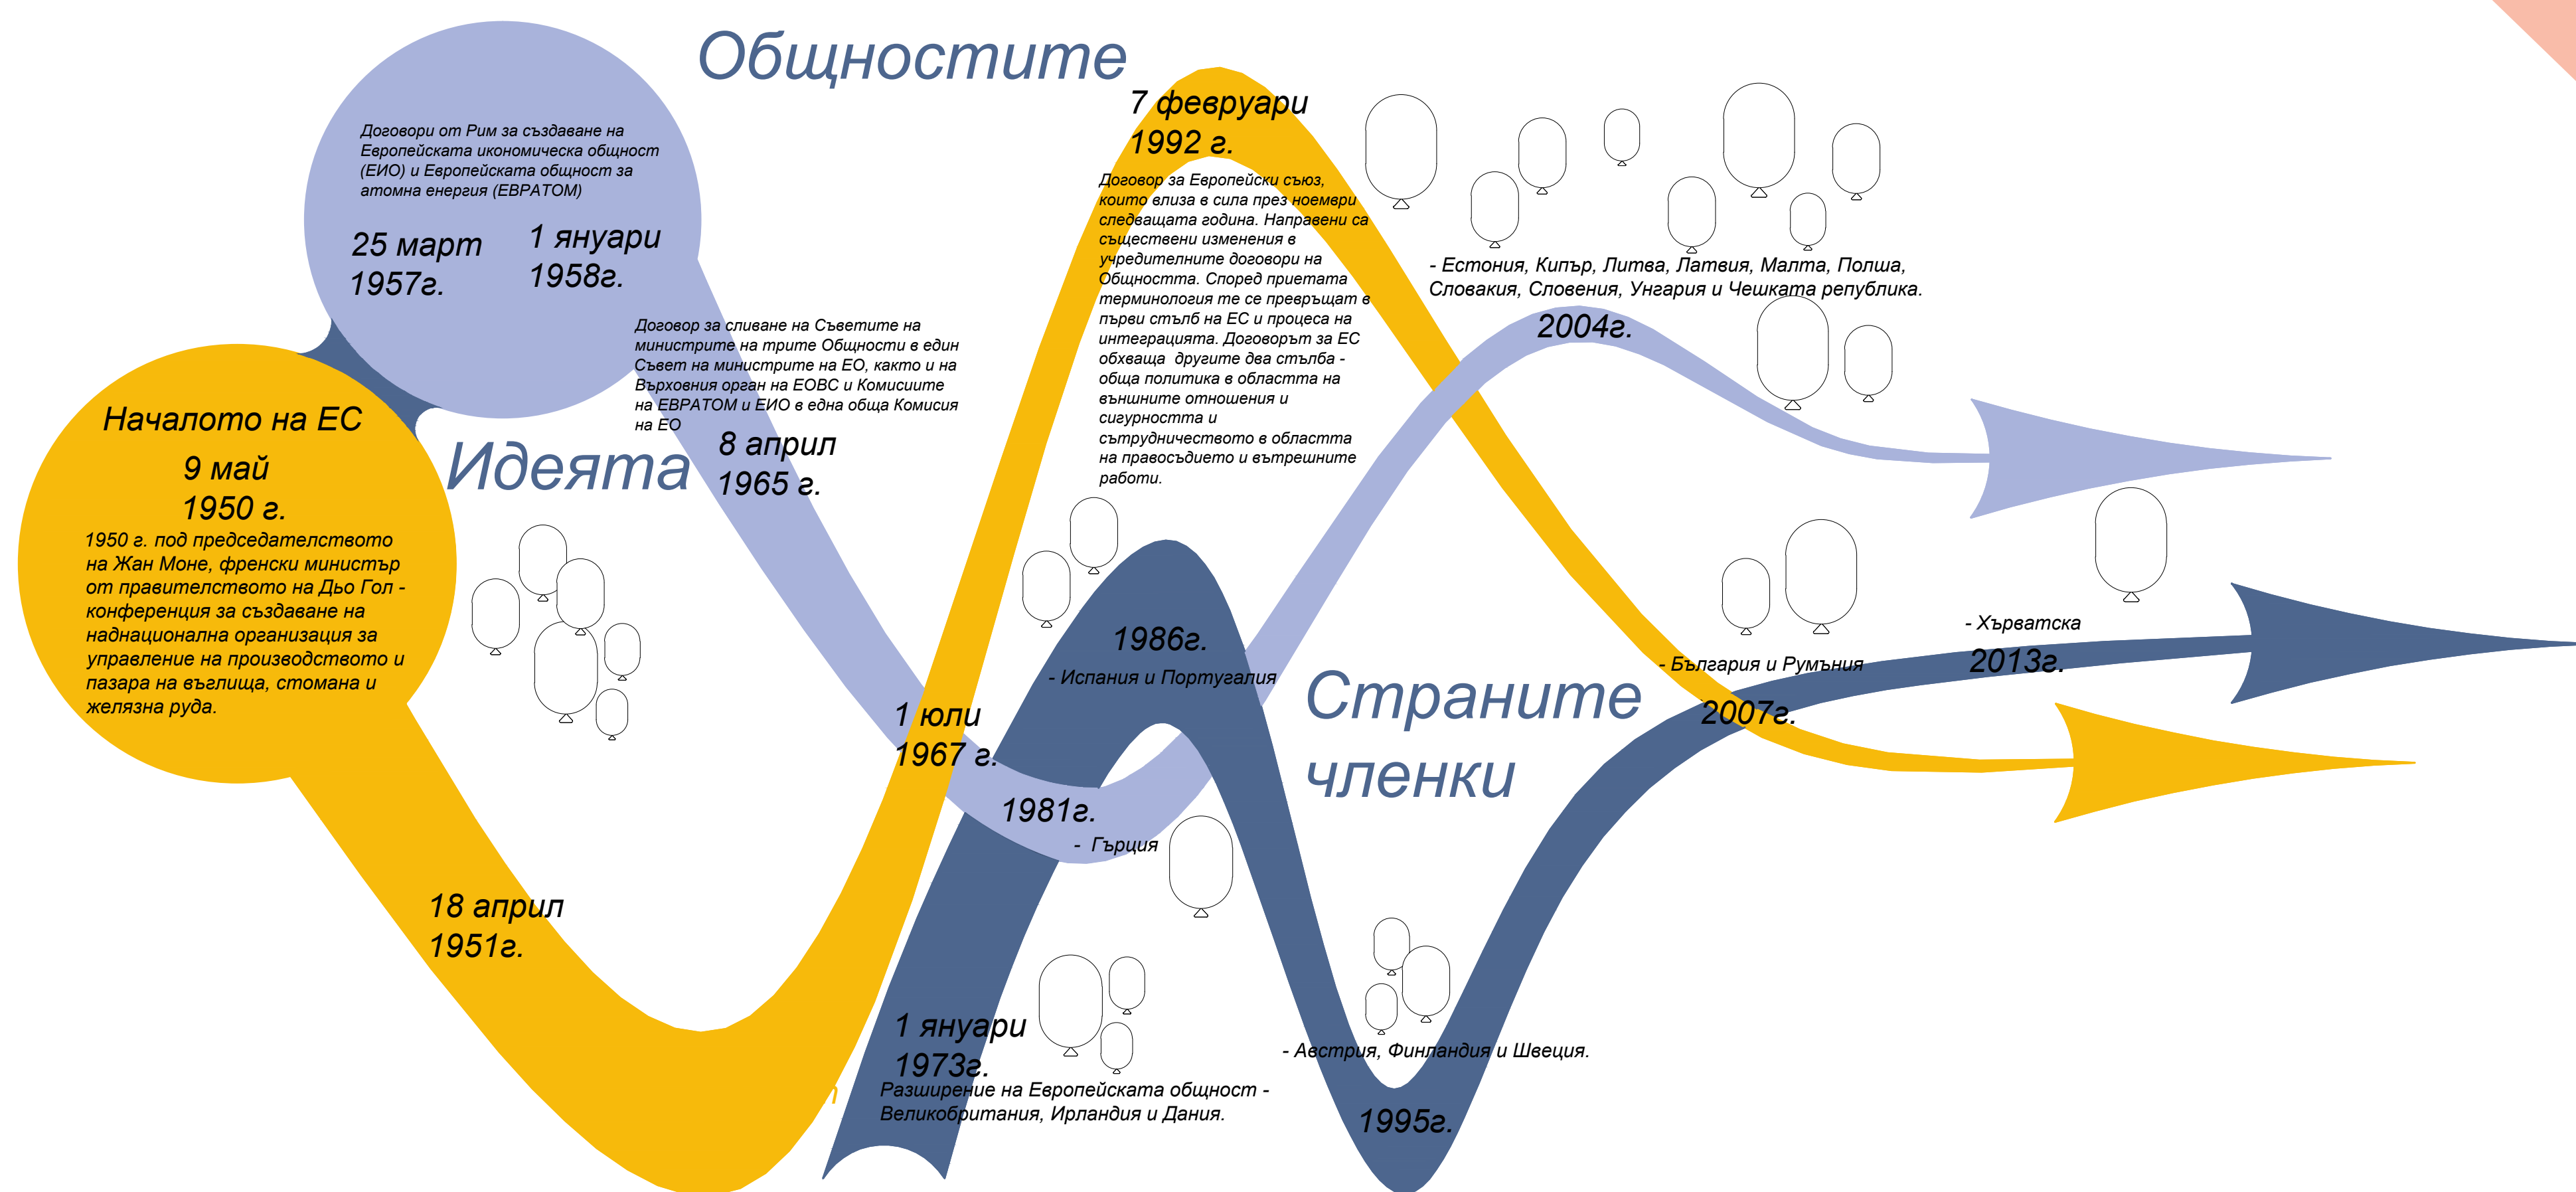

Основно пешеходно движение

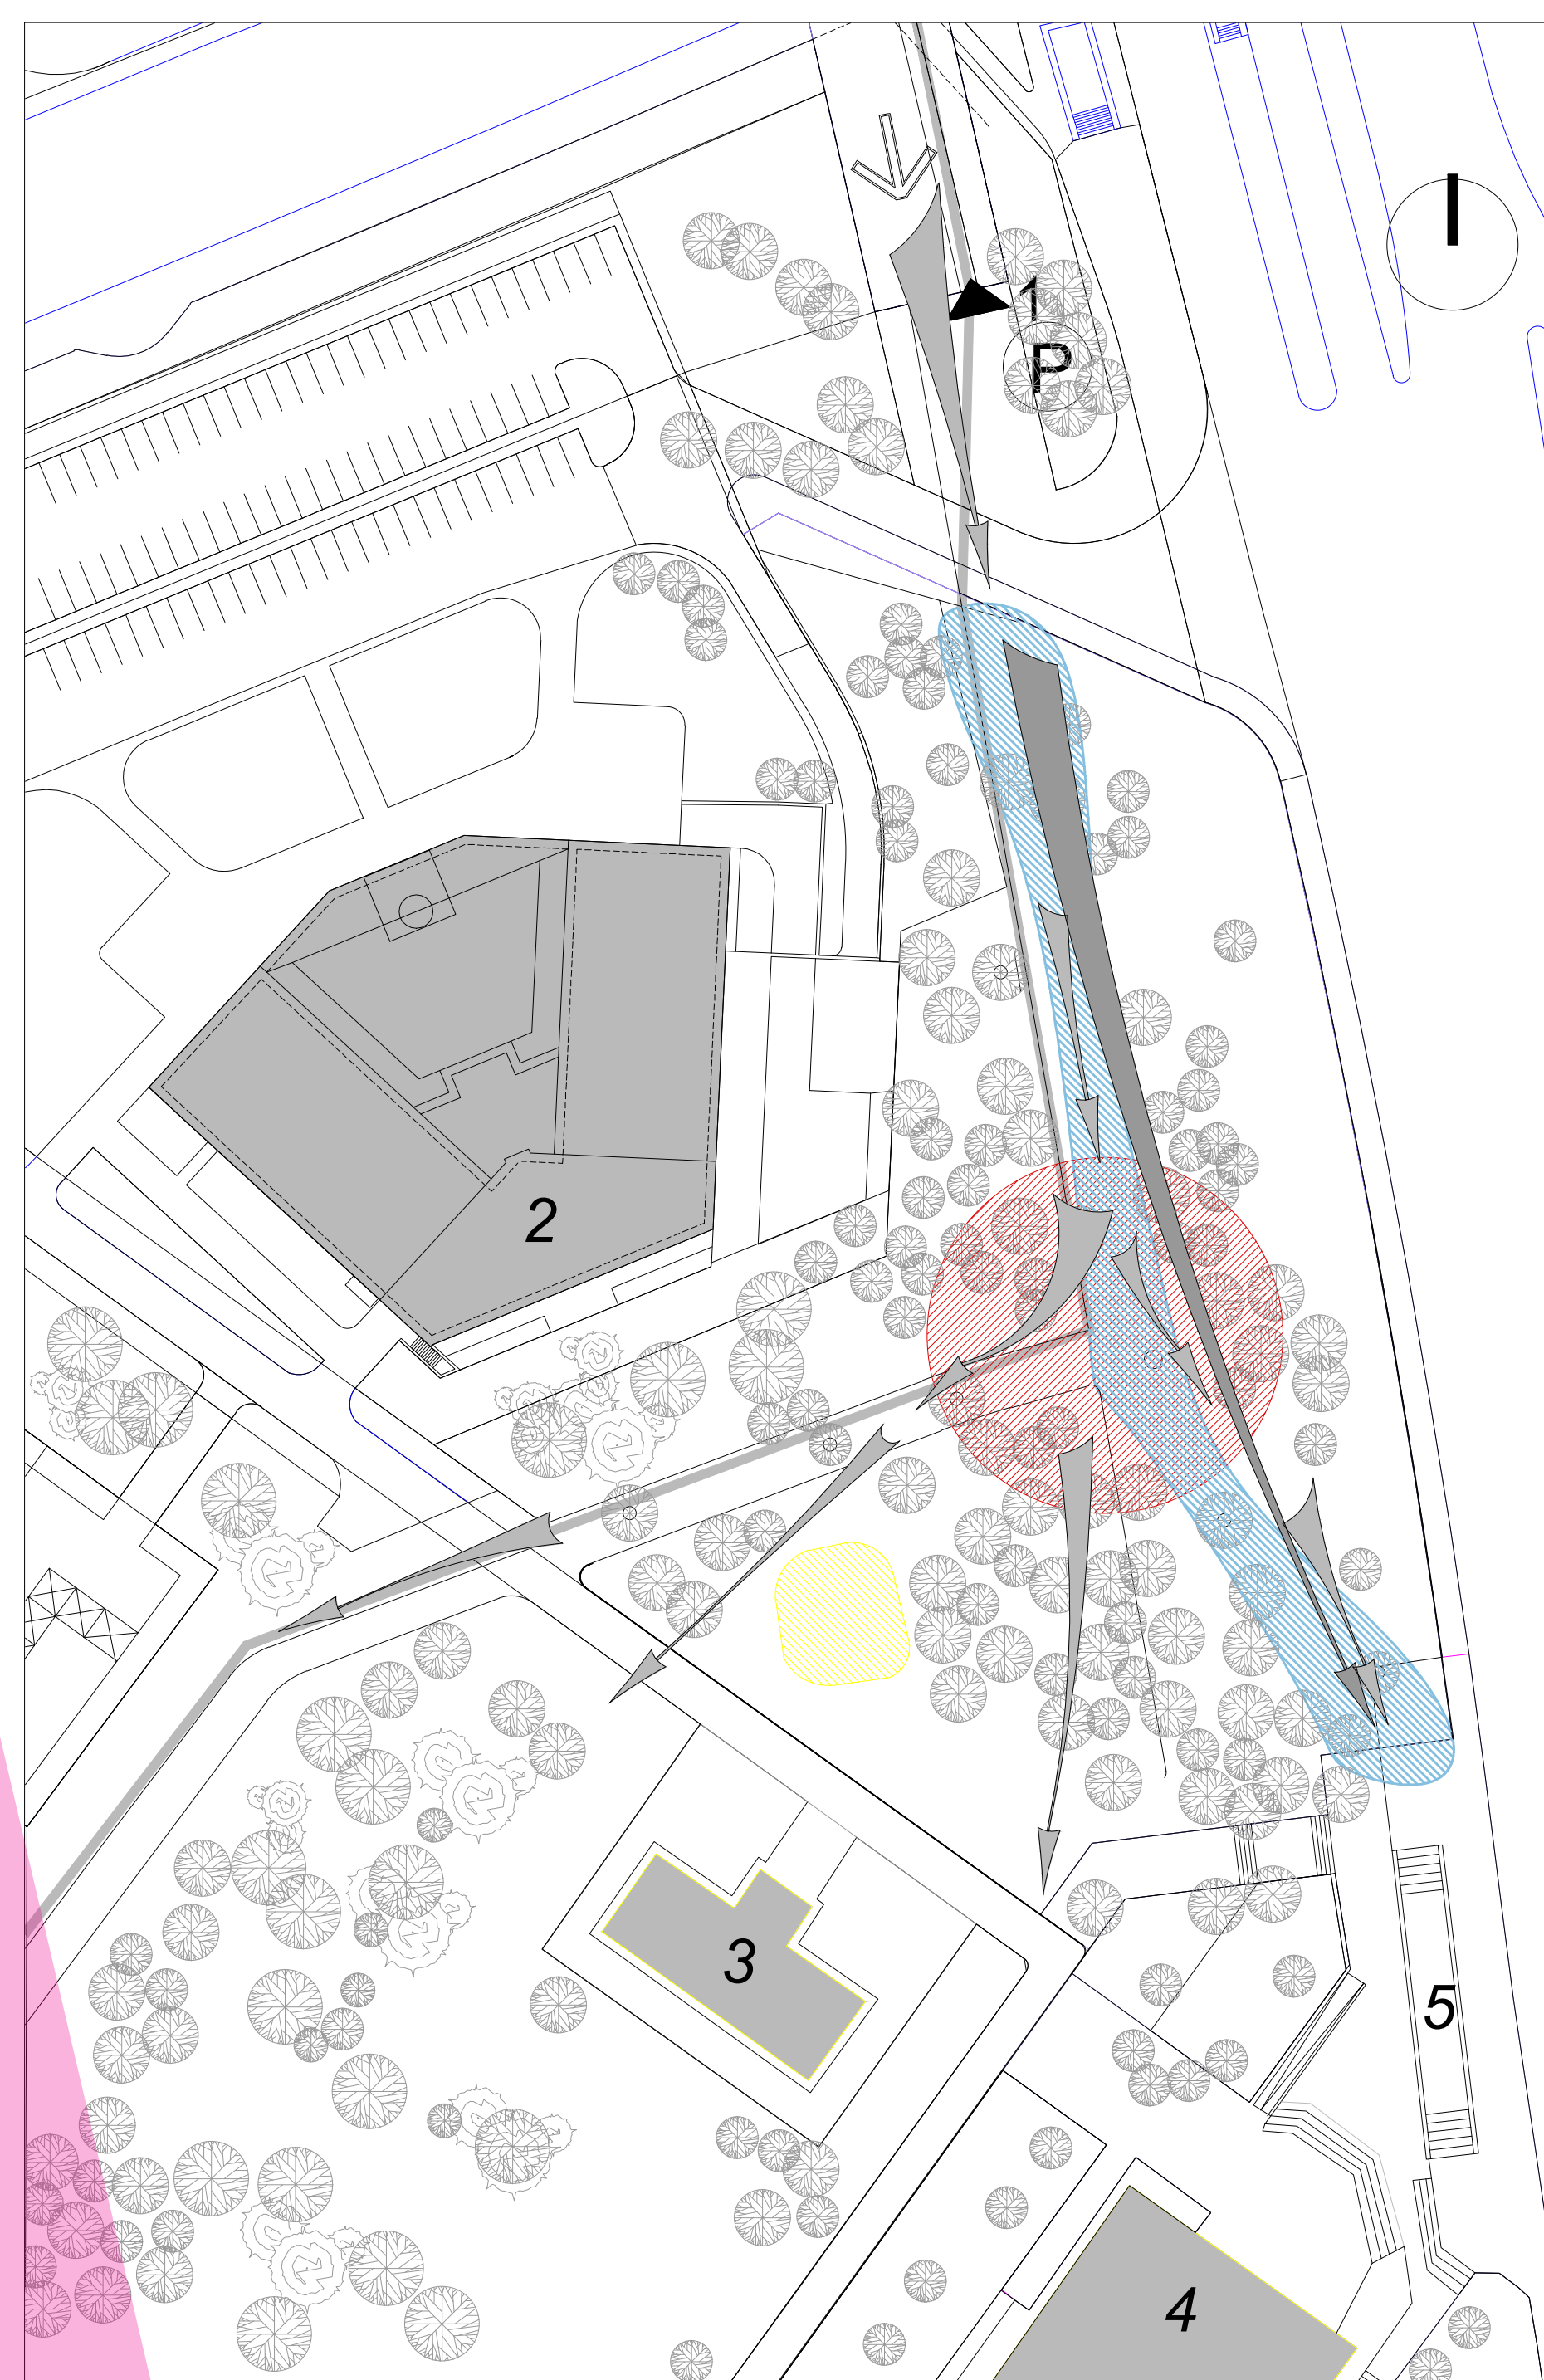


Тематични групи и разпределение на паркови елементи

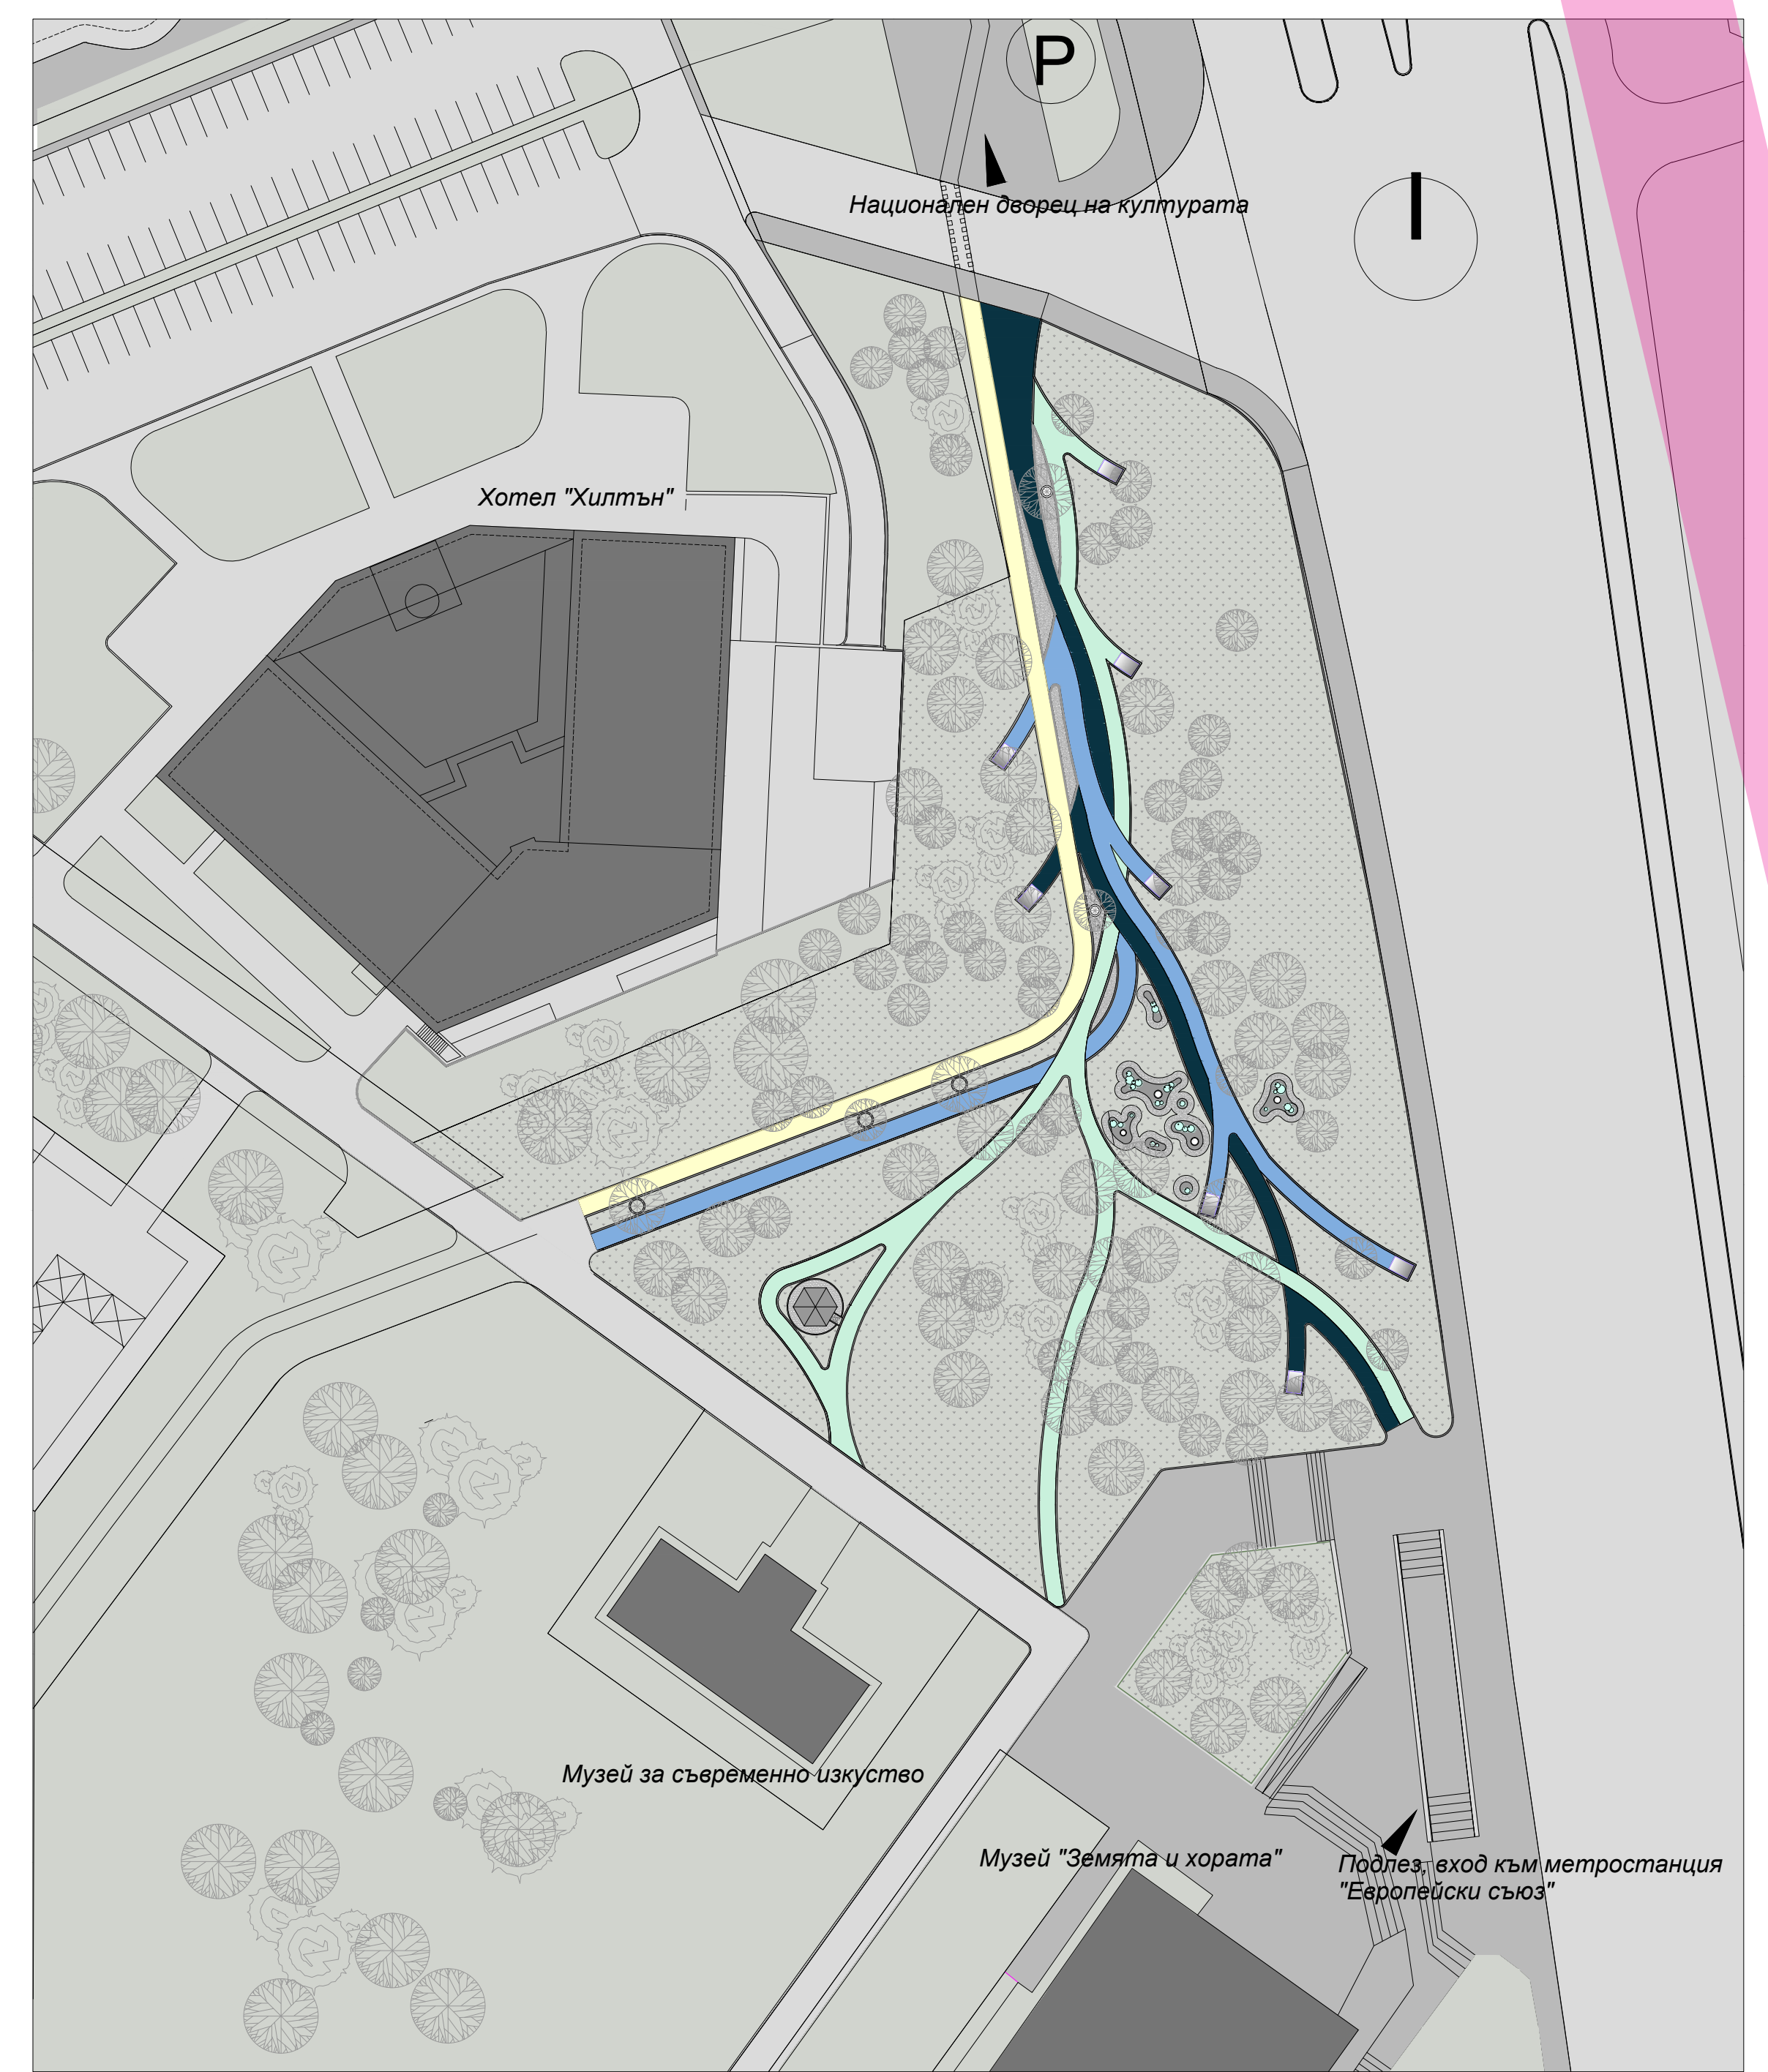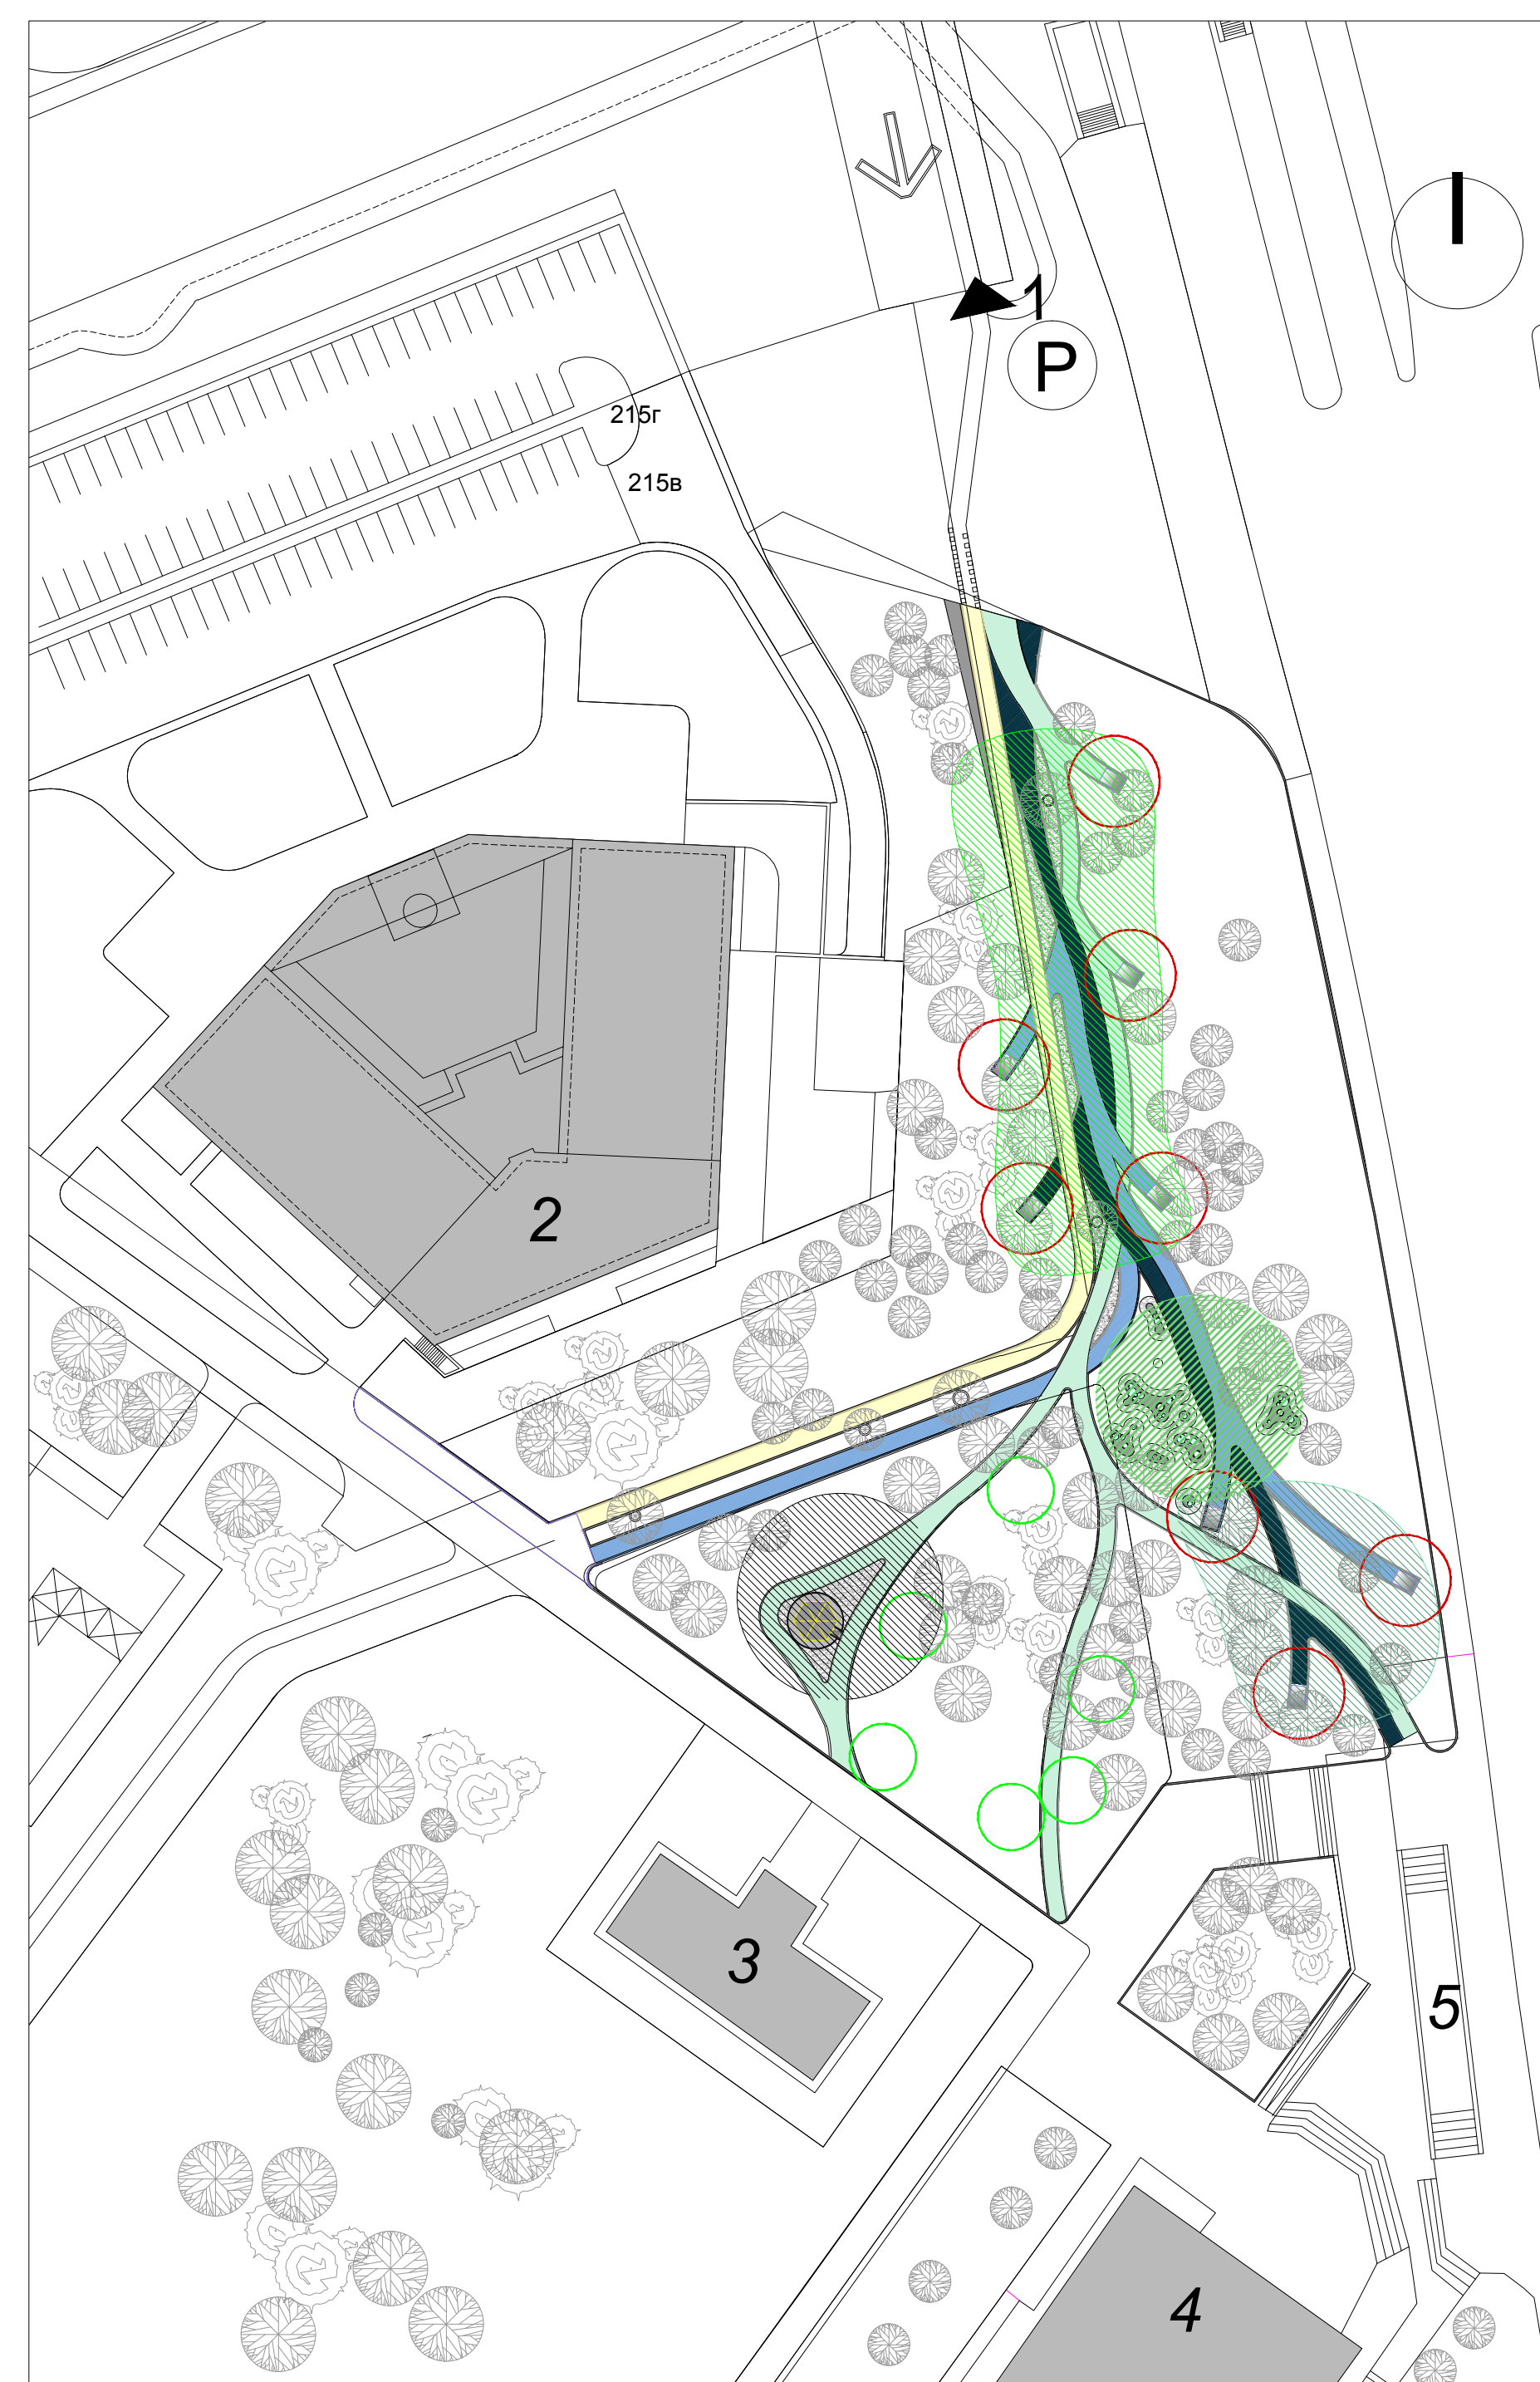


- | | |
|------------------------------------|--|
| 1 Национален дворец на културата | 4 Музей "Землята и хората" |
| 2 Хотел "Хилтън" | 5 Подлез, вход към метростанция "Европейски съюз" |
| 3 Музей за съвременно изкуство | |
| Тематично обособена група 1 част 1 | Основна пешеходна алея |
| Тематично обособена група 1 част 2 | Самоформирало се пешеходно кръстовище |
| Тематично обособена група 2 | Преходно пространство към музея за съвременно изкуство |
| Тематично обособена група 3 | Възможни бъдещи разширения на основната ос |
| Основно пешеходно движение | Информационни табла при бъдещо разширение на ЕС |
| | Направление на "Алея на Европа" |
| | Посока на развитие на историята на ЕС |
| | Информационни табла относно ЕС и историята на ЕС |
| | Алея |
| | Алея |
| | Алея |
| | Велоалея |


Детайл централна част М 1:100

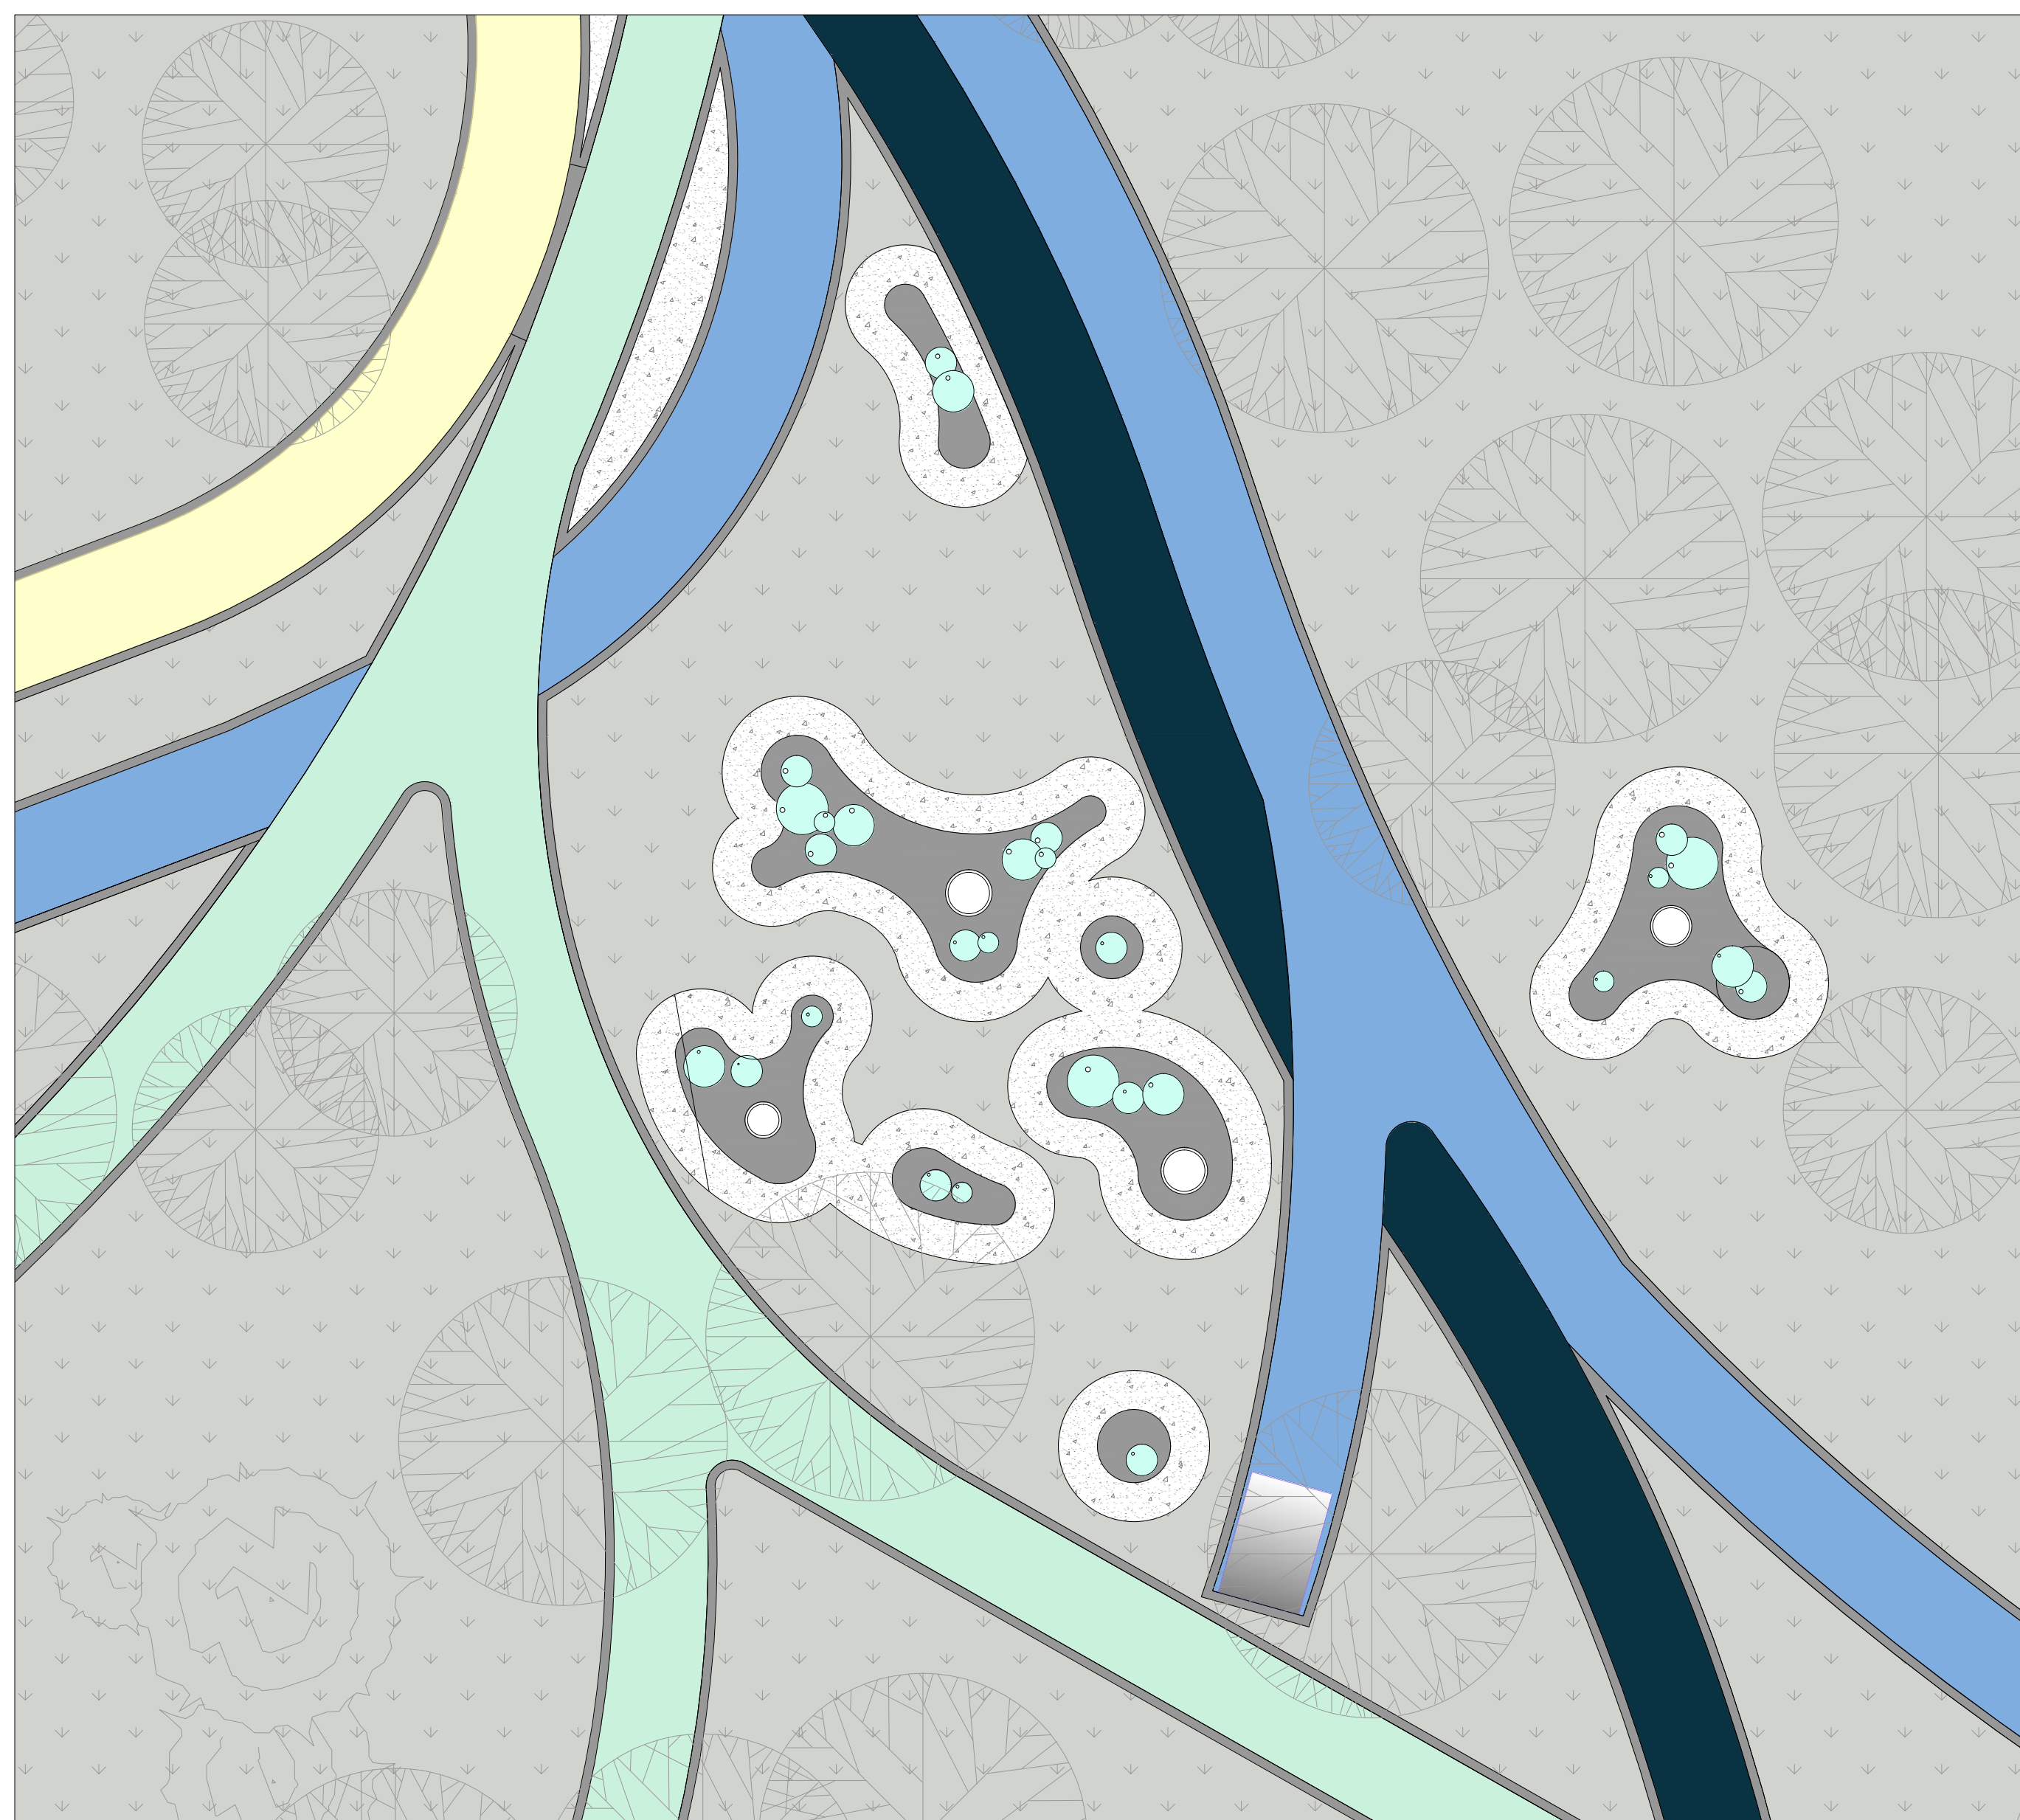

Детайл на павилион

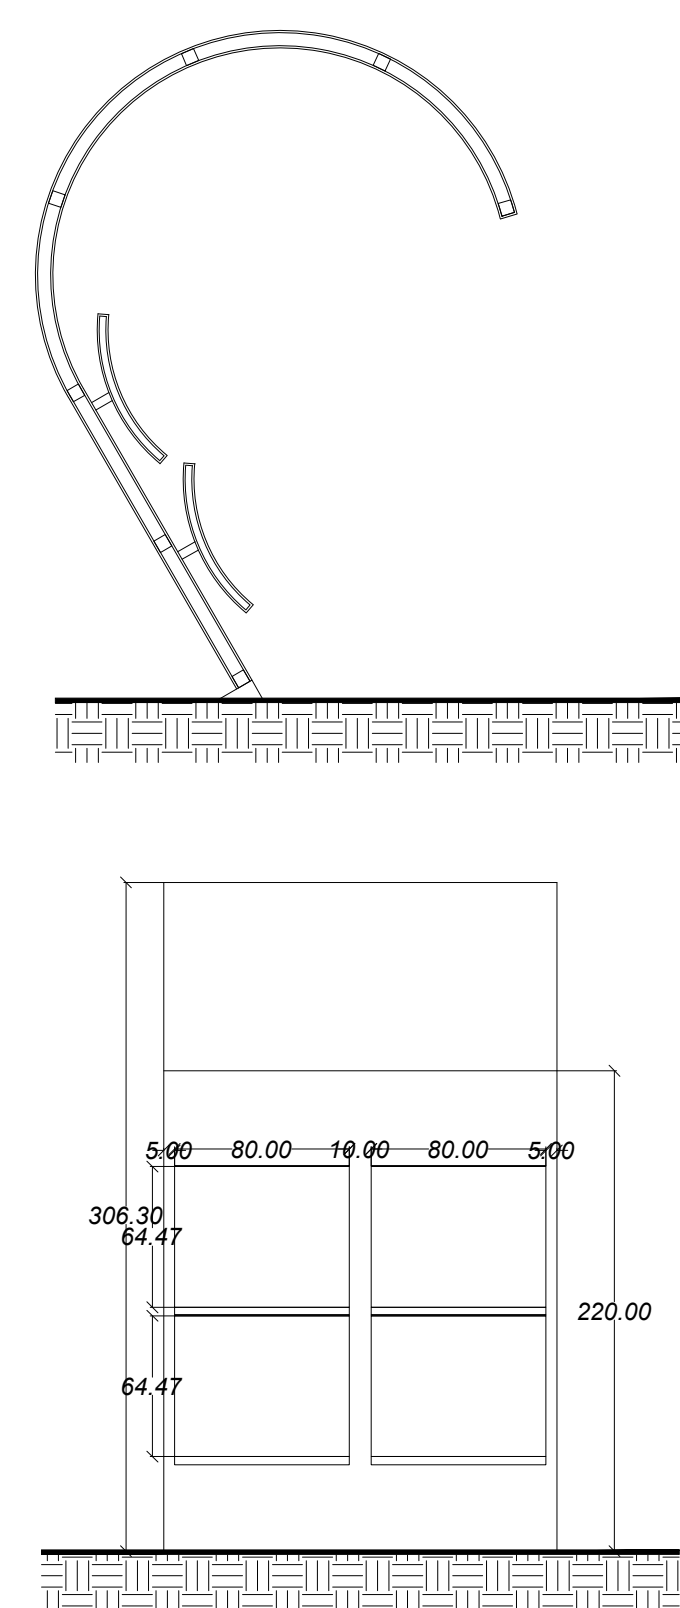

орке
на
Европа

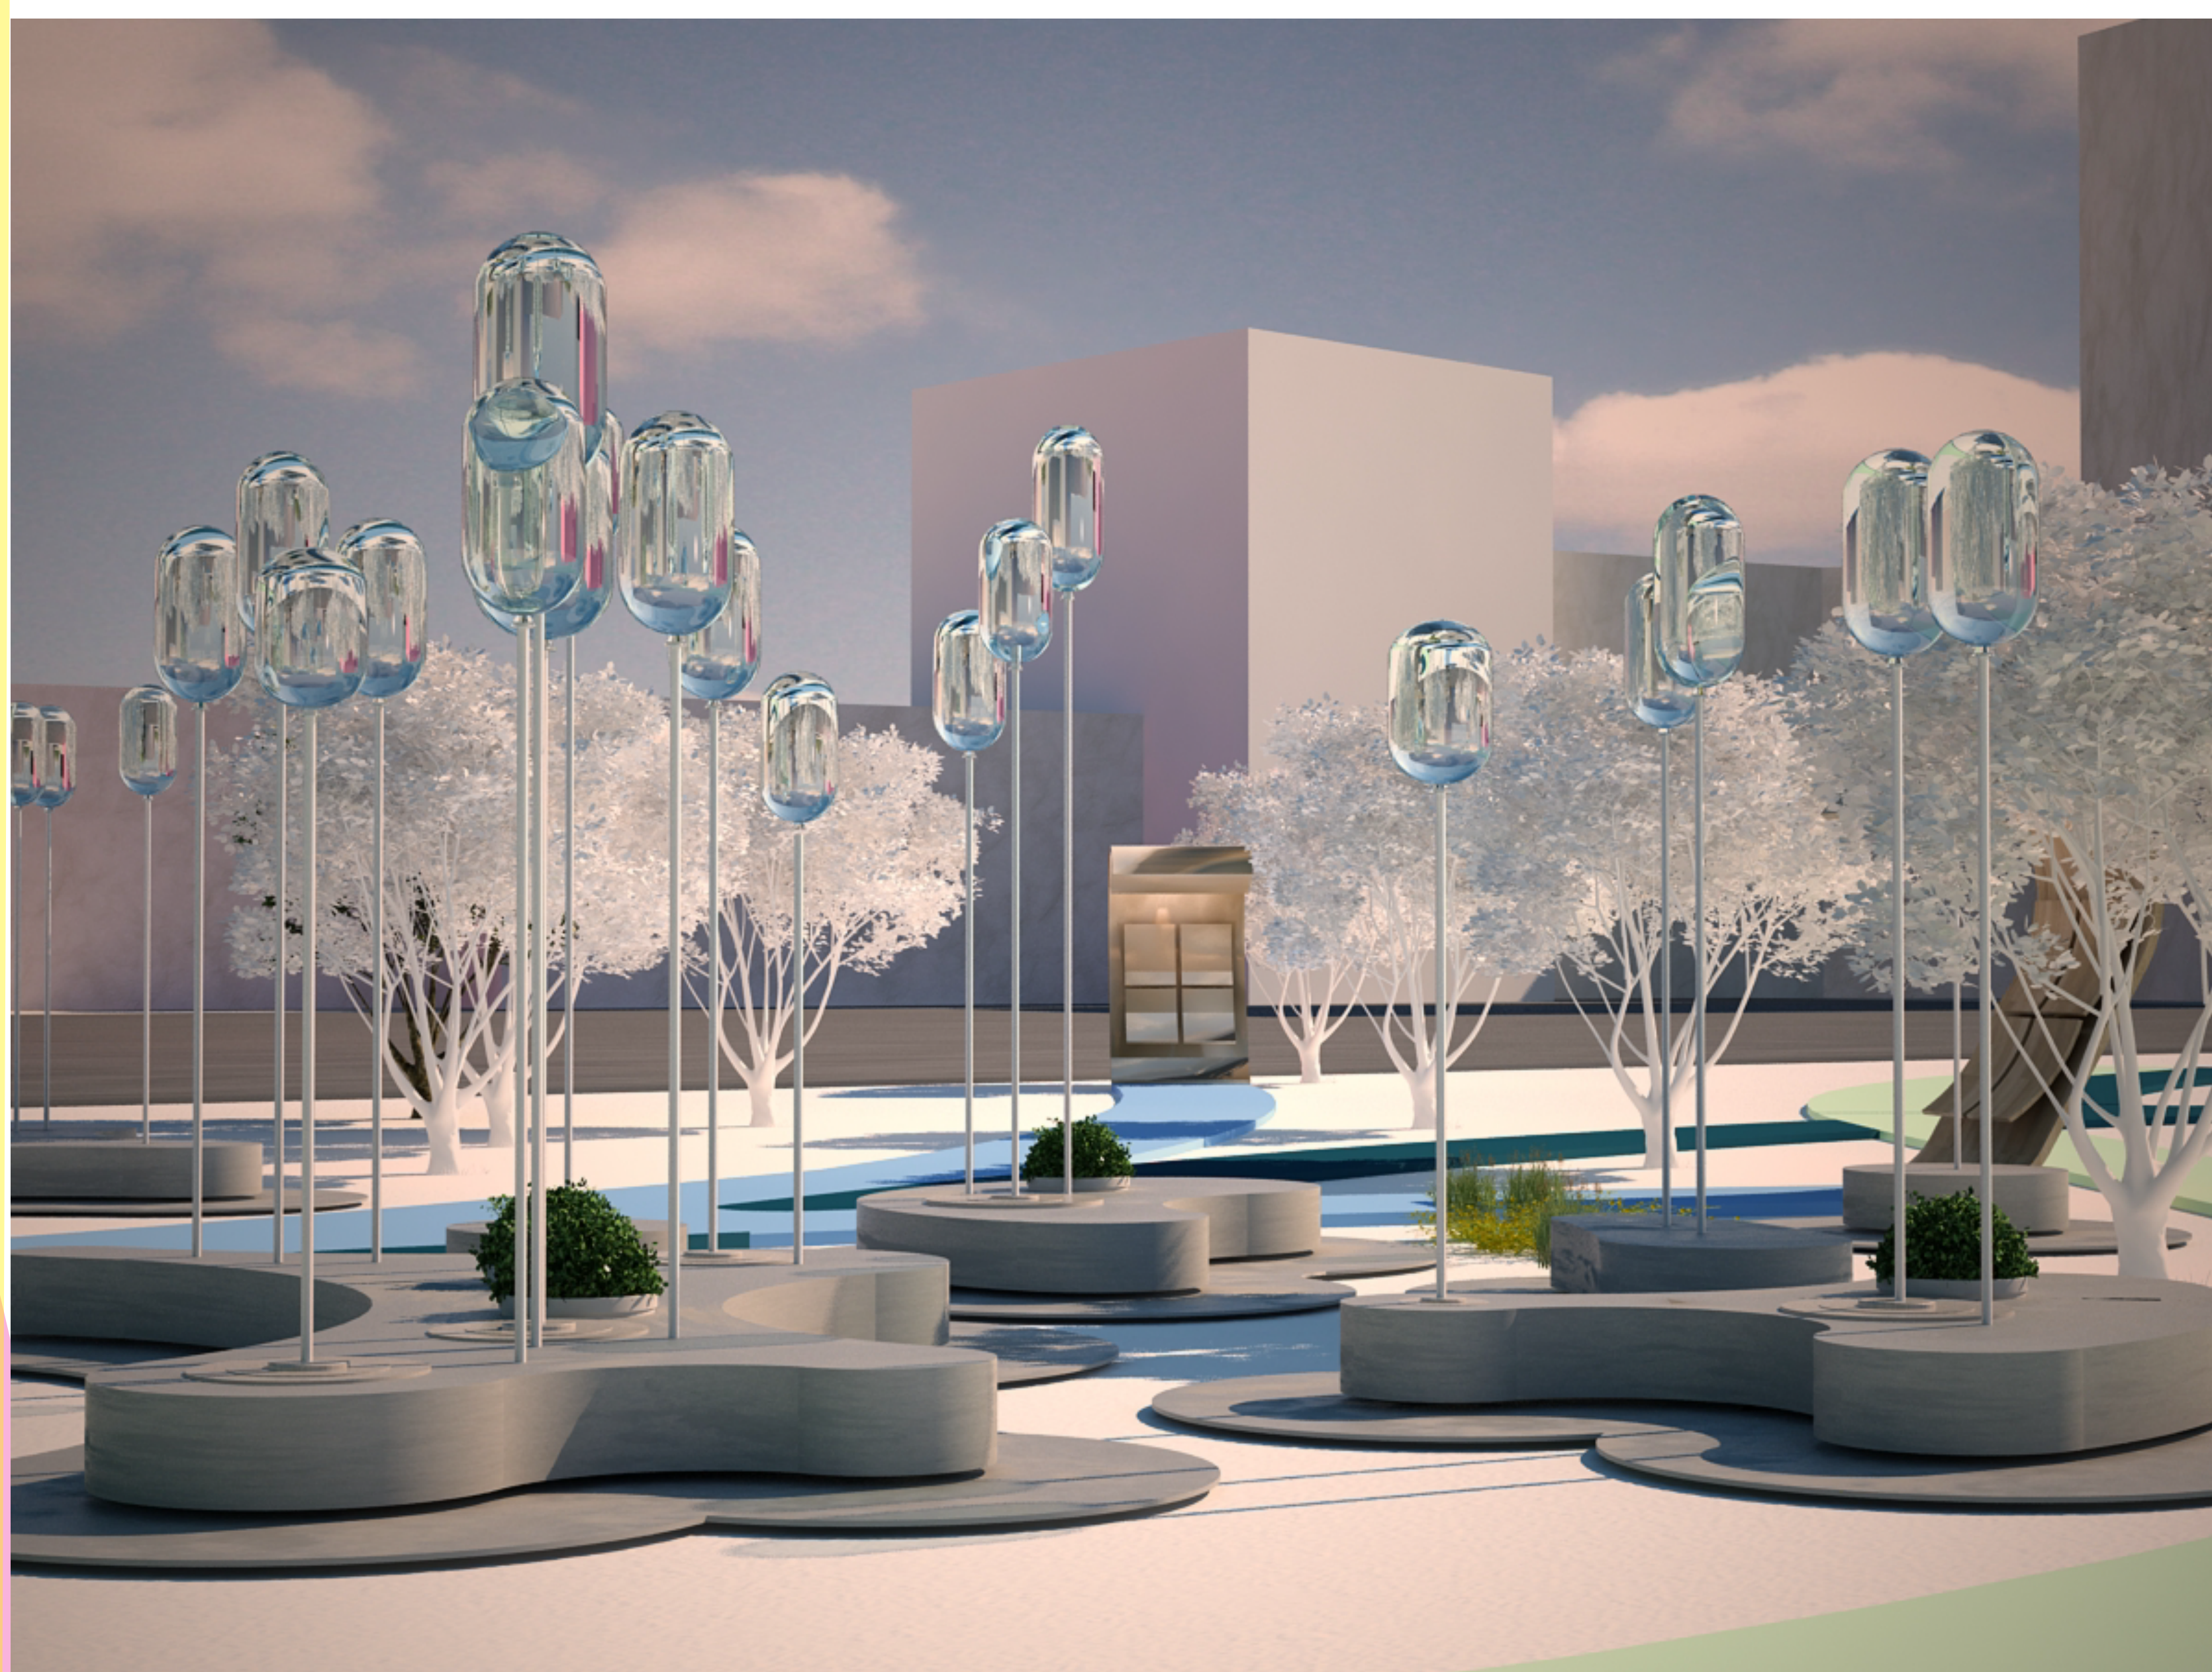

„И Н Ж П Р О Е К Т” О О Д

гр. София 1404, кв. Гоце Делчев, ул. "Метличина поляна" № 15, ет.2 тел.: 02 / 81 93 606, факс: 02 / 81 93 602

ИДЕЙНА КОНЦЕПЦИЯ ЗА „АЛЕЯ НА ЕВРОПА” В СОФИЯ

Пространството предвидено за изпълнение на идейния проект за „Алея на Европа” в София се намира в северната част на Южен парк, на изток и югоизток от сградата на хотел „Хилтън” и на запад от булевард „Черни връх”.

Предложеното решение съчетава изследване на човекопотока в тази специфична част от парка, през която минава основното пешеходно движение към НДК от разположените на юг „Сити Център”, хотел „Хемус”, Метроспирка „Европейски съюз” и Южен парк и в обратна посока. Обследвани са обособените от движението на хора в парка алеи, улесняващи достъпа им до различни обекти чрез пешеходни и велосипедни комуникационни връзки. Решението е съобразено и с наличната растителност, като се запазва наличната дървесна, а промените засягат само по-ниската храстова растителност. Ситуационно, велоалеята се запазва, като се включва в смисловото изграждане на пешеходните алеи. Изграждат се информационни павилиони с възможност за интерактивно представяне на специфичен за дадена тема, свързана с Европейския съюз, проблем. В павилионите ще се презентира информация относно ЕС, свързана с история на Европа и съюза, политиките: екология, свободно движение, възобновяема енергия, интересни факти за различните държави членки на ЕС и др. За гражданите и гостите на столицата ще се изградят елементи на парковата среда - седящи елементи – пейки, служещи и за основа на архитектурна инсталация от прозрачни ефирни тела, представящи страните членки в структурите на ЕС.

Основната идея на предложението се базира на историческите дати и събития, бележещи историята на ЕС от 9 май 1950г. до днес. Цветните ленти в зелената паркова среда представят разнообразието и преплитането на идеите, породени от това разнообразие. Историческите събития от средата на 20 - ти век, динамизирали процесите между европейските народи са олицетворено с реактивното движение на трите цветни пътеки. Растителността е образ на разцвета на идеята за обединена Европа, а преплитащите се алеи – символ на обвързващите общи цели и идеали.

Използвани са три цвята за оформяне на основната алея – три цвята представляващи трите етапа на формиране на ЕС, всеки следващ включващ се към първия и така заедно да образуват своеобразен лъч на времето, маркиран и с метални плочи в настилката с нанесени годините на присъединяване на дадена група страни или важно събитие за общността. Лентите представляват идеята за общностите, страните членки, които се сливат за да формират ЕС. Алея 1, започваща до пешеходния надлез към НДК и разклоняваща се на юг символизира развиващата се идея: „Изминатия от народите път и пътищата, по които може да продължи да се развива”. Изпълнението ѝ става на два етапа, като алеите, отделящи се от основната ос биват изпълнени на втори етап заедно с велоалеята, което ще позволи цялостно изграждане на основната пешеходна ос в завършен вид. Алея 2 започва заедно с алея 1 и символизира разнообразието на страните формиращи общността. Насочеността ѝ към основния вектор показва избора, който страните членки вземат заедно и общото разбиране за развитието на идеята на ЕС. Алея 3, се преплита с първите две алеи. Тя е образ на Европейската общност – възникнала в следствие на идеята за европейска общност, от която произлиза самият съюз. Цветните ленти са с ширина 1.8м, като при преплитането си цялата алея поддържа минимална ширина от 3.6м, необходима за безпрепятственото пешеходно движение.

Предвижда се и инсталирането на паркови елементи смислово обвързани не само със средата в която се намират, но и с историята и членовете на ЕС. Ефирните тела на инсталацията, стъпили върху стабилната основа, символизиращи разбирателството и приобщаването на нови членове към общността, са равни на броя на страните-членки в настоящия момент. Групирането на тези елементи е избрано по броя на държавите, които се присъединяват в даден етап от развитието на съюза, а обемът на телата е пропорционален на

„ИНЖПРОЕКТ” ООД

гр. София 1404, кв. Гоце Делчев, ул. "Метличина поляна" № 15, ет.2 тел.: 02 / 81 93 606, факс: 02 / 81 93 602

площта на съответната страна. Предвижда се използването на ефирните тела и като осветителни тела, като за осветяването на цялата алея ще се ползват елементи на парковата среда – лампи, с дизайн сходен с дизайна на групирания ефирни елементи.

Информационните табла, които се използват за презентирание (интерактивно / стационарно) биват изпълнени като естествено продължение на разклонения на алеите, така че „вървейки по пътя на Европейския съюз“ посетителят да може да се отдели от основния път и „да погледне отстани“ случващите се събития в даден етап на развитието на Идеята, Общностите и Страните.

Изпълнени са изискванията на възложителя за пространствено обособяване на три тематични групи и определяне на информационна алея.

Прогнозни разходи при разделянето на етапи на „Идейна концепция за „Алея на Европа” в София.

№ по ред	Елемент / вид работа	ед. м.	Количество	Единична цена	Стойност
ЕТАП 1-ви на изпълнение					
	Цветен асфалт / акрилна настилка				
1	Първа цветна алейна ивица	м2	281,00	31,00	8711,00
2	Втора цветна алейна ивица	м2	118,00	31,00	3658,00
3	Трета цветна алейна ивица	м2	362,00	31,00	11222,00
					23591,00
4	Доставка и полагане на бетонови водещи ивици за алеи с размер 25см, включително свързани с това разходи	м'	450,00	8,20	3690,00
5	Доставка и полагане на бетонови бордюри	м'	561,00	13,60	7629,60
6	Прогнозна цена на ЕТАП 1:				34910,60
ЕТАП 2 -ри на изпълнение					
7	Първа цветна алейна ивица	м2	393,00	31,00	12183,00
8	Настилка на велоалея – трошенокаменна основа с битумна запечатка	м2	283,00	12,50	3537,50
9	Доставка и полагане на бетонови бордюри	м'	409,00	15,60	6380,40
10	Изработване и монтаж на информационни табла и интерактивни презентации	бр.	8,00	500,00	4000,00
11	Изработване и монтаж на елементи на парковата среда – пейки				0,00
12	основа – бетон	м3	18,50	145,00	2682,50
13	седалки - дърво	м3	1,10	600,00	660,00
14	Изработване и монтаж на елементи на парковата среда – архитектурна инсталация	кг			0,00
15	пръти –2.7м ср. дължина стоманени стойки - 28бр.		212,00	4,25	901,00
16	28бр пръти –2.7м ср. дължина стоманени стойки				0,00
17	28бр - тела декоративни тела от polietilen tereftalat с вграден диоден осветител и фотоволтаичен панел	бр.	28,00	720,00	20160,00
18	Доставка и монтаж на парокви осветителни тела в това число, фотоволтаичен панел, акумулатори и управление	бр.	18,00	1850,00	33300,00
	Прогнозна цена на ЕТАП 2:				83804,4
	ОБЩА прогнозна цена:				118715,00