



Идейна концепция за "Алея на Европа"





Концептуален план М 1:250


- > единна концепция
- > запазване на съществуващите алеи
- > прости, но интересни форми
- > опростяване на движението
- > осигуряване на места за експозиция
- > запазване на вело алеята
- > запазване на растителността
- > многофункционалност
- > колоритни настилки



цветни площи: концепция и реализация

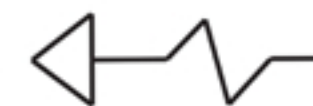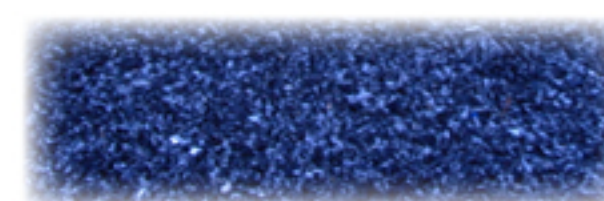

настилки: използвани материали

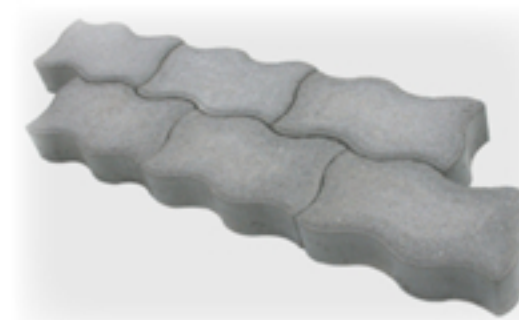

бетонни павета



асфалт



гранитни плочи

Цялостна визуализация







Идейна концепция за "Алея на Европа"



Дизайн на експозиционни табла

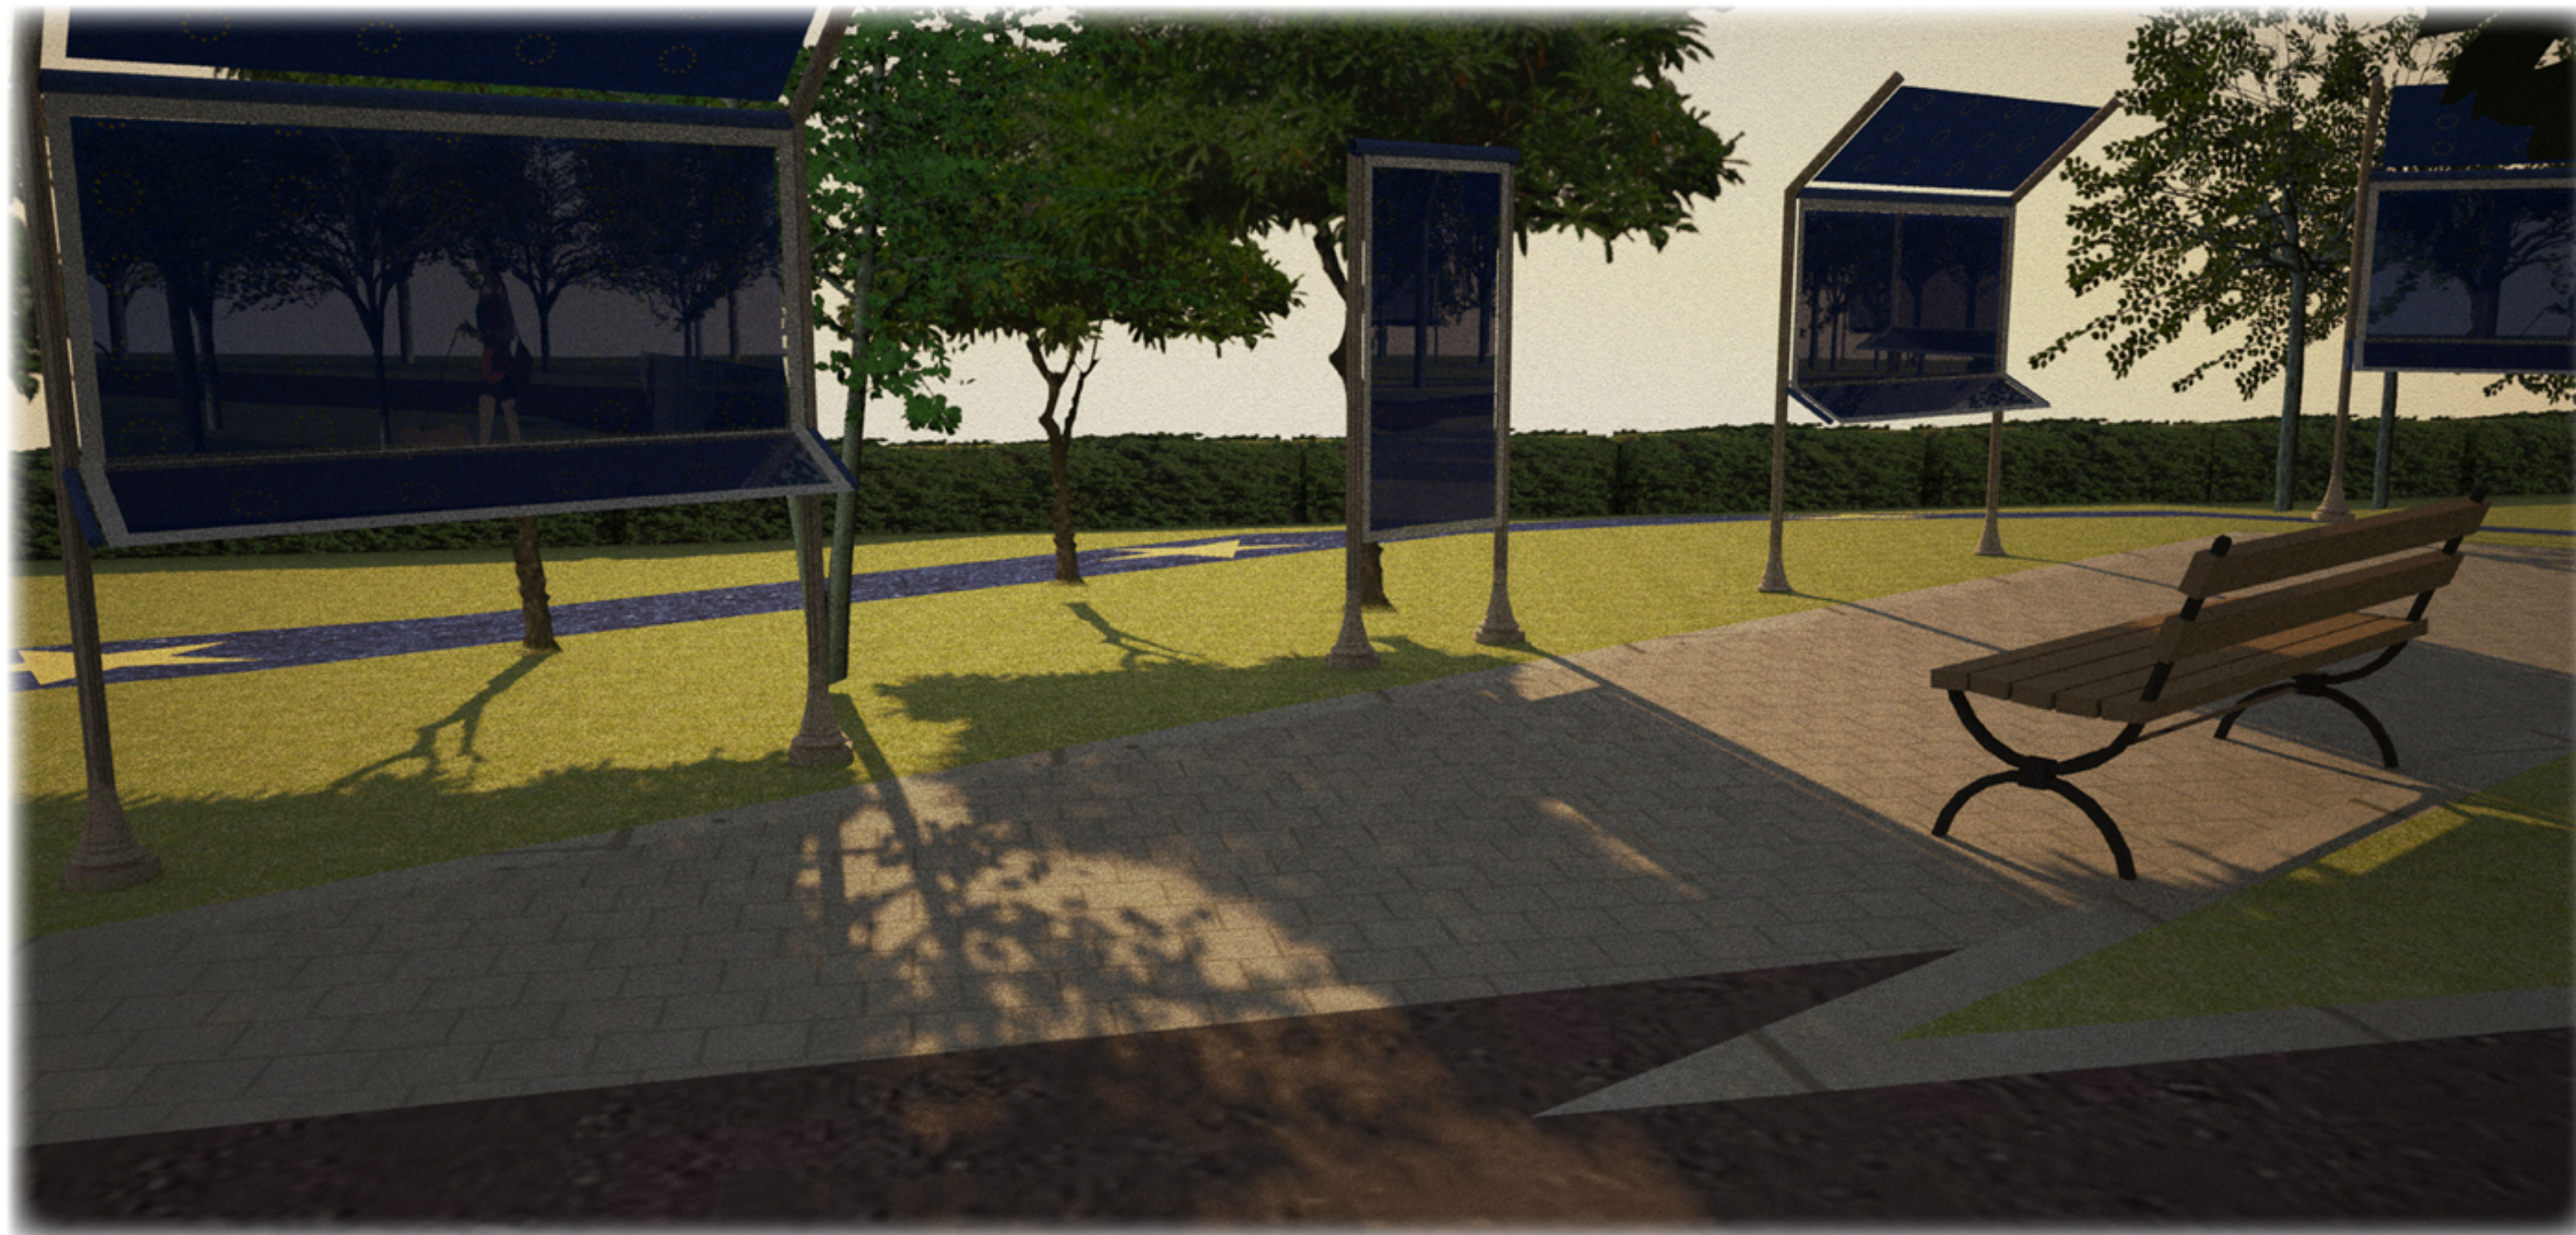

- лесна поддръжка
- изчистен дизайн
- принтиране върху винил
- устойчивост и издръжливост
- нощна експозиция

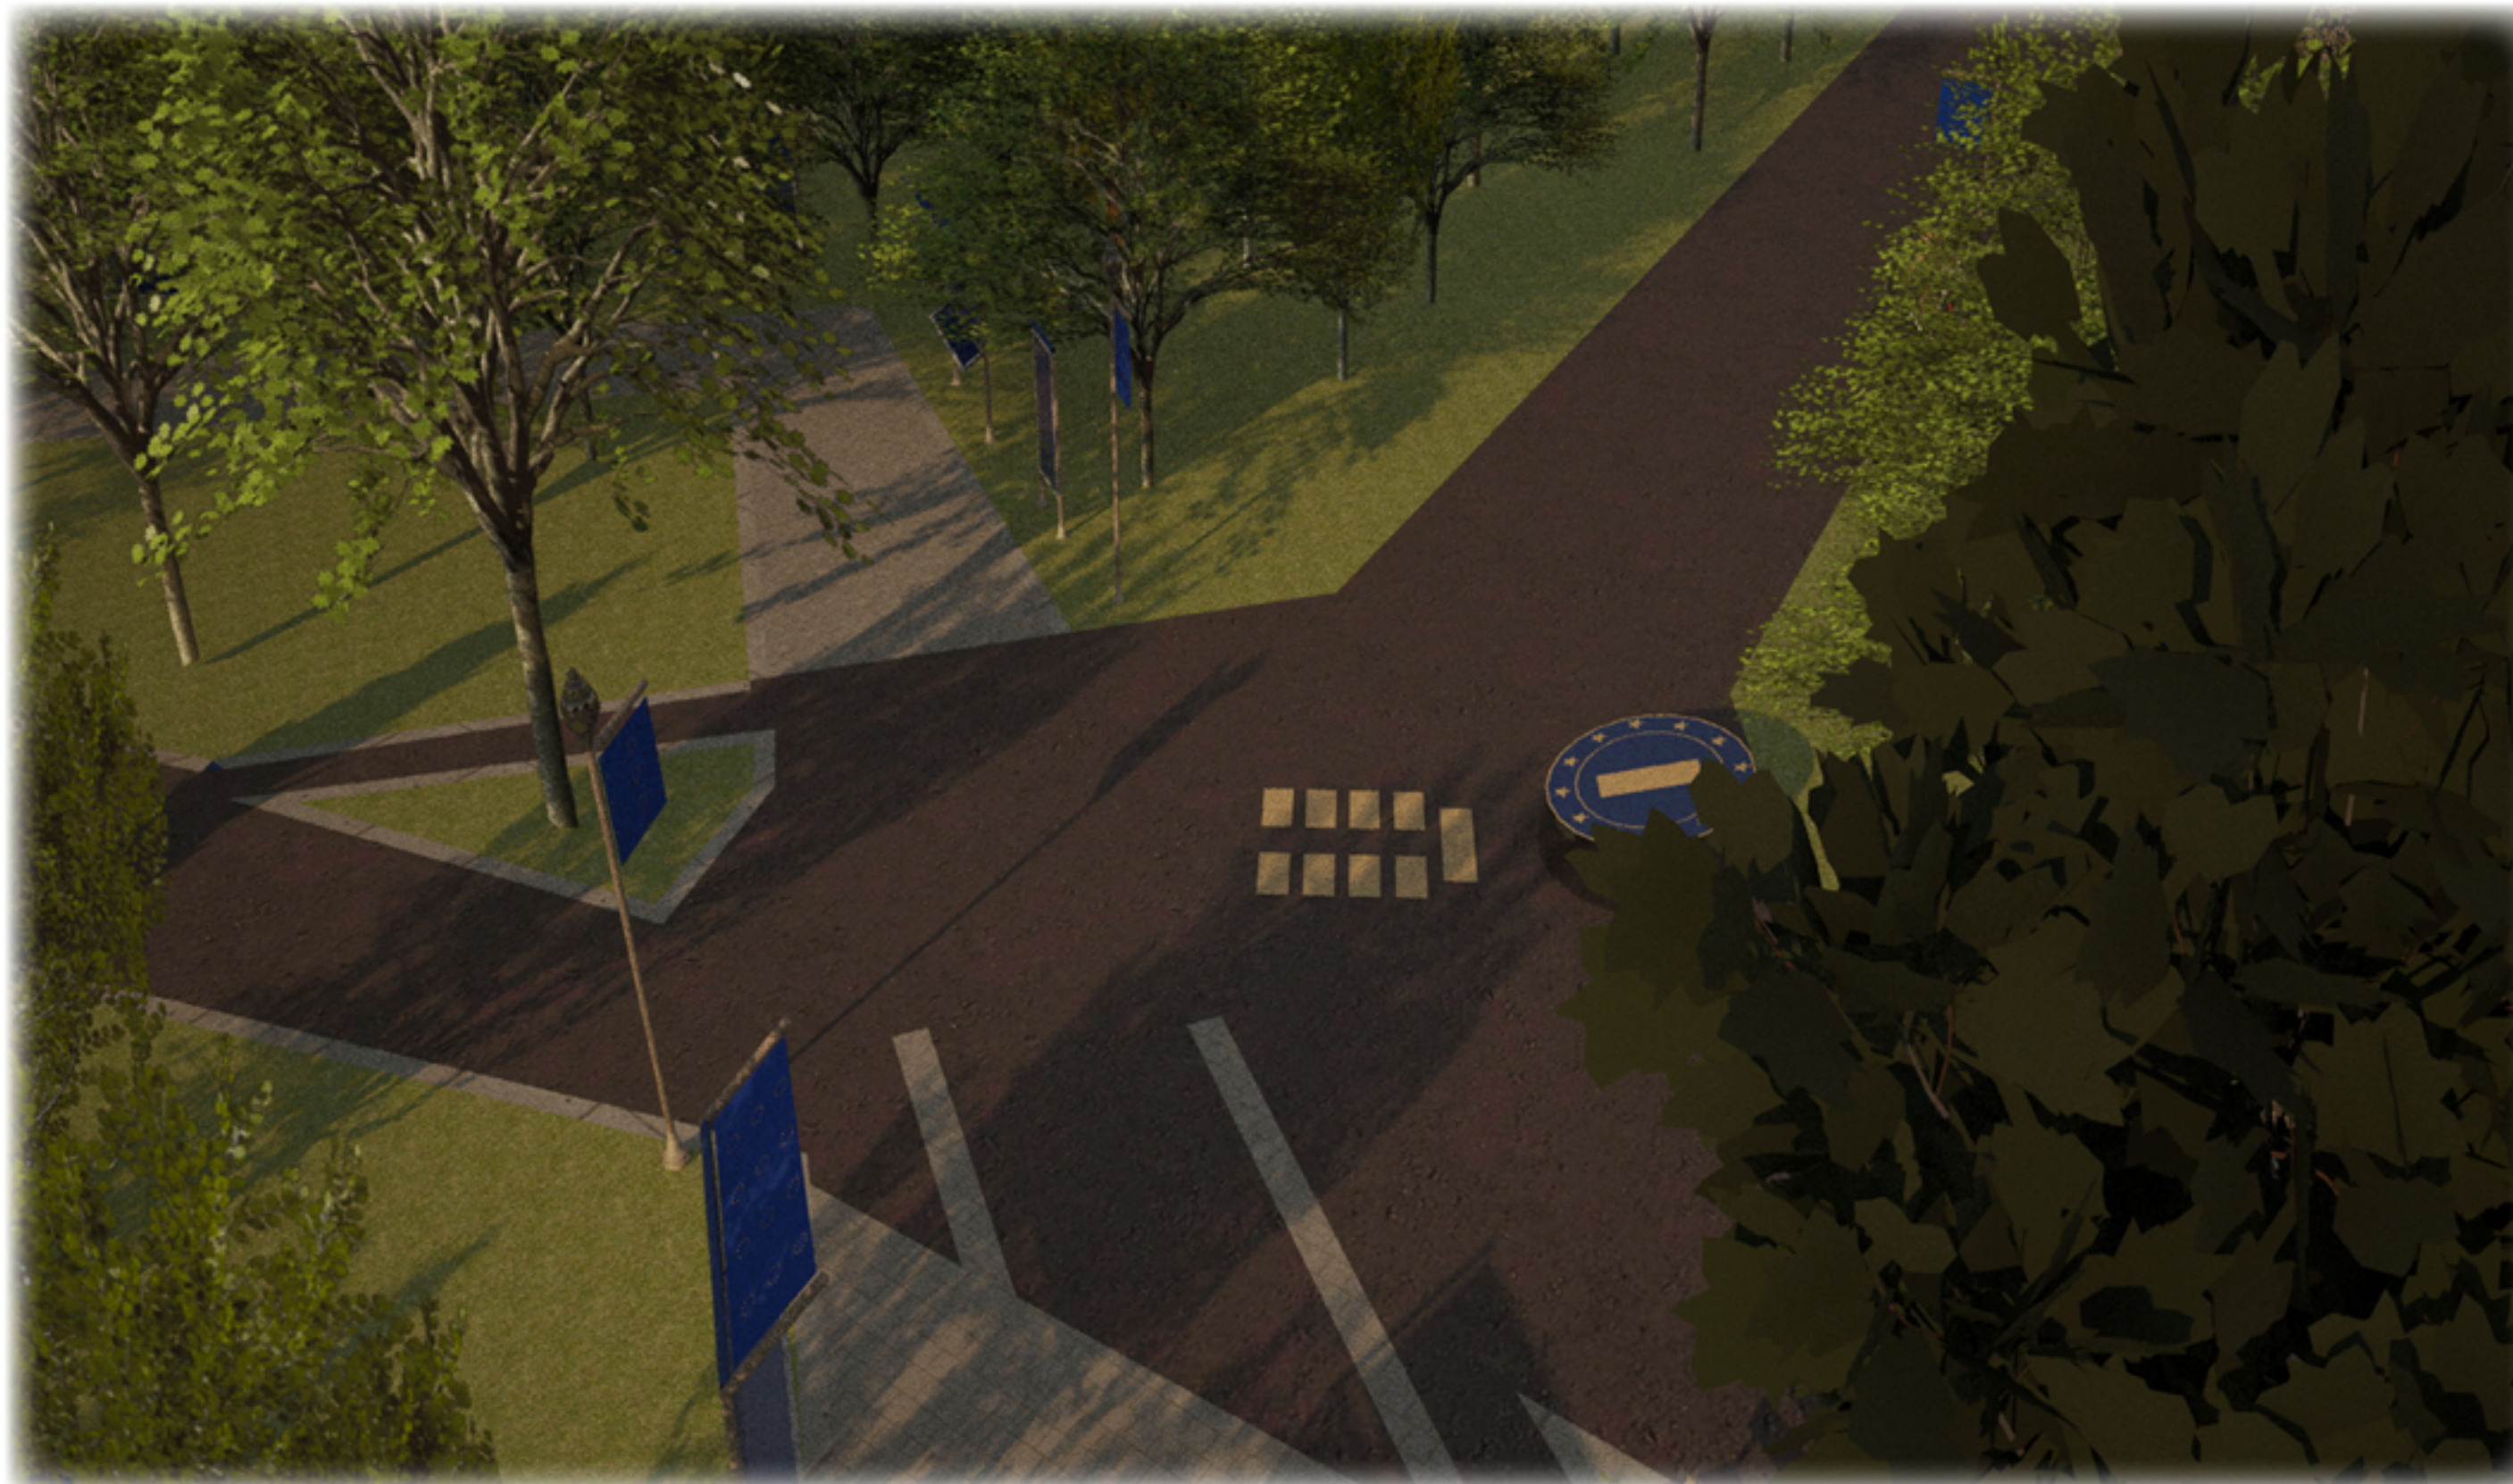

- безпроблемно преминаване
- постоянна информация
- силна осветеност
- устойчивост и издръжливост
- нощна експозиция
- специално осветление

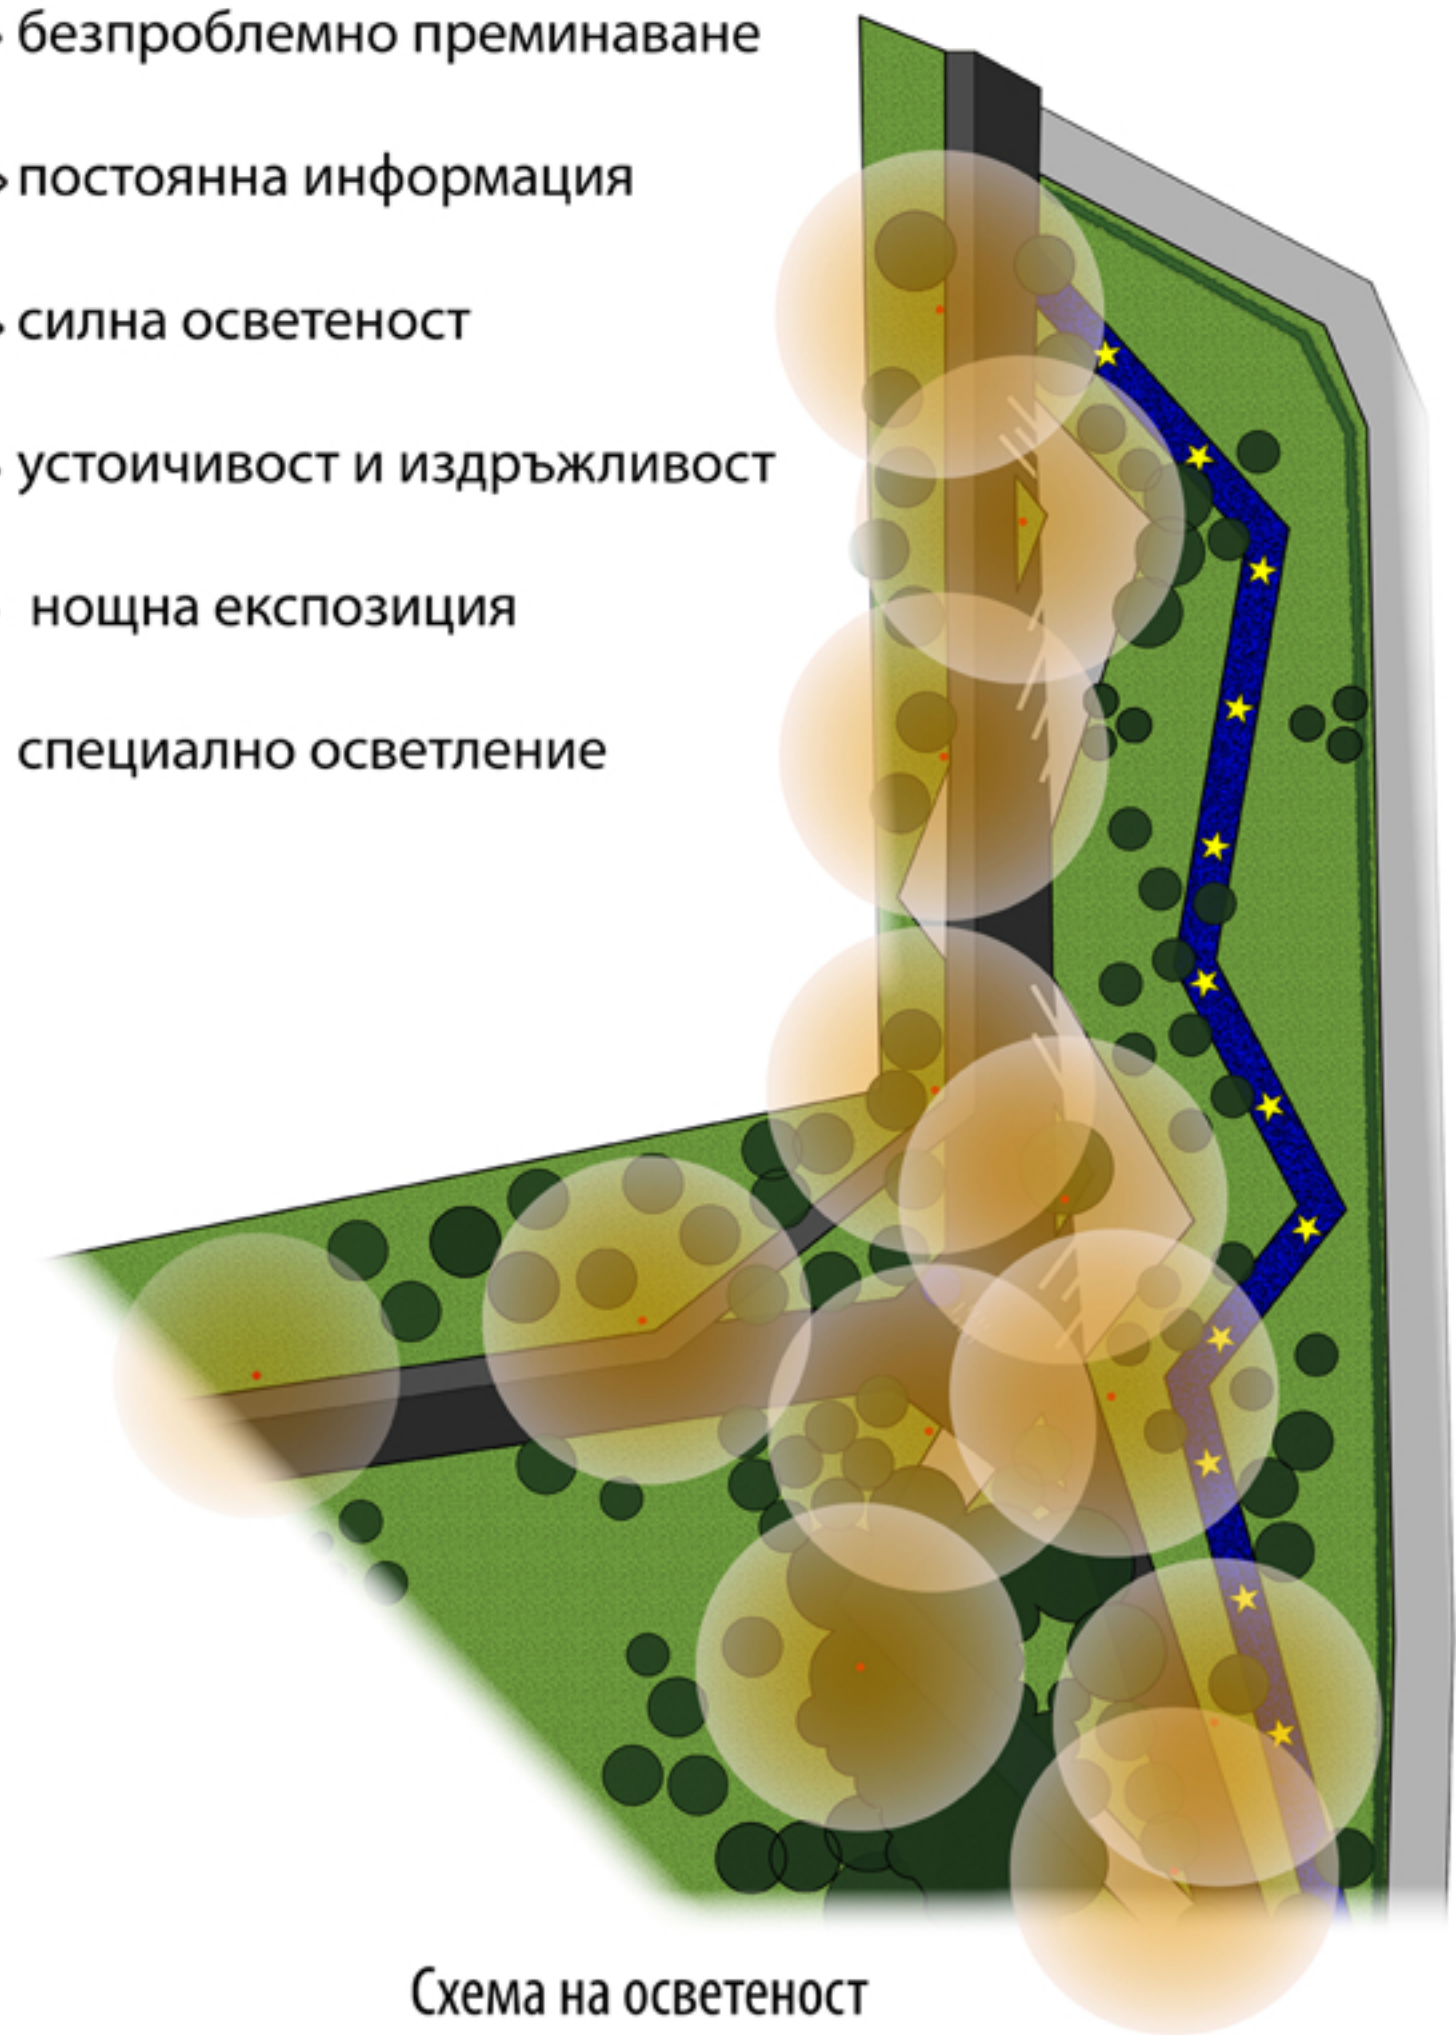


Схема на осветеност