

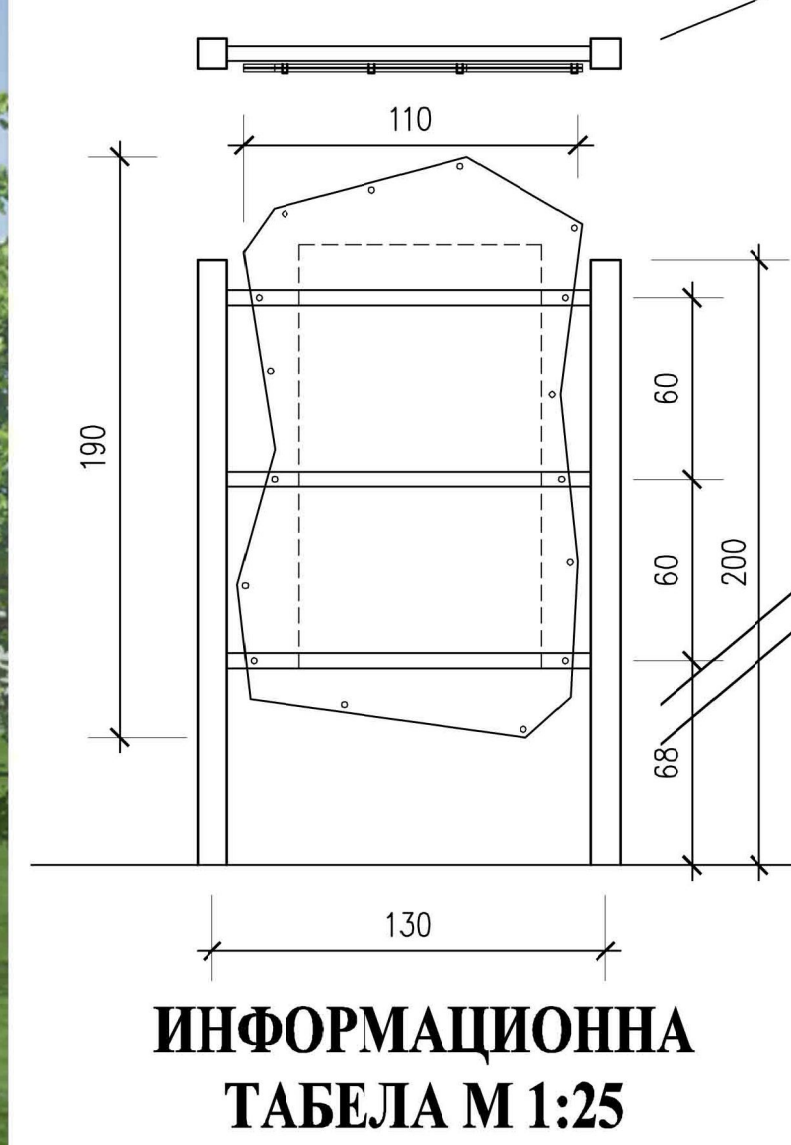
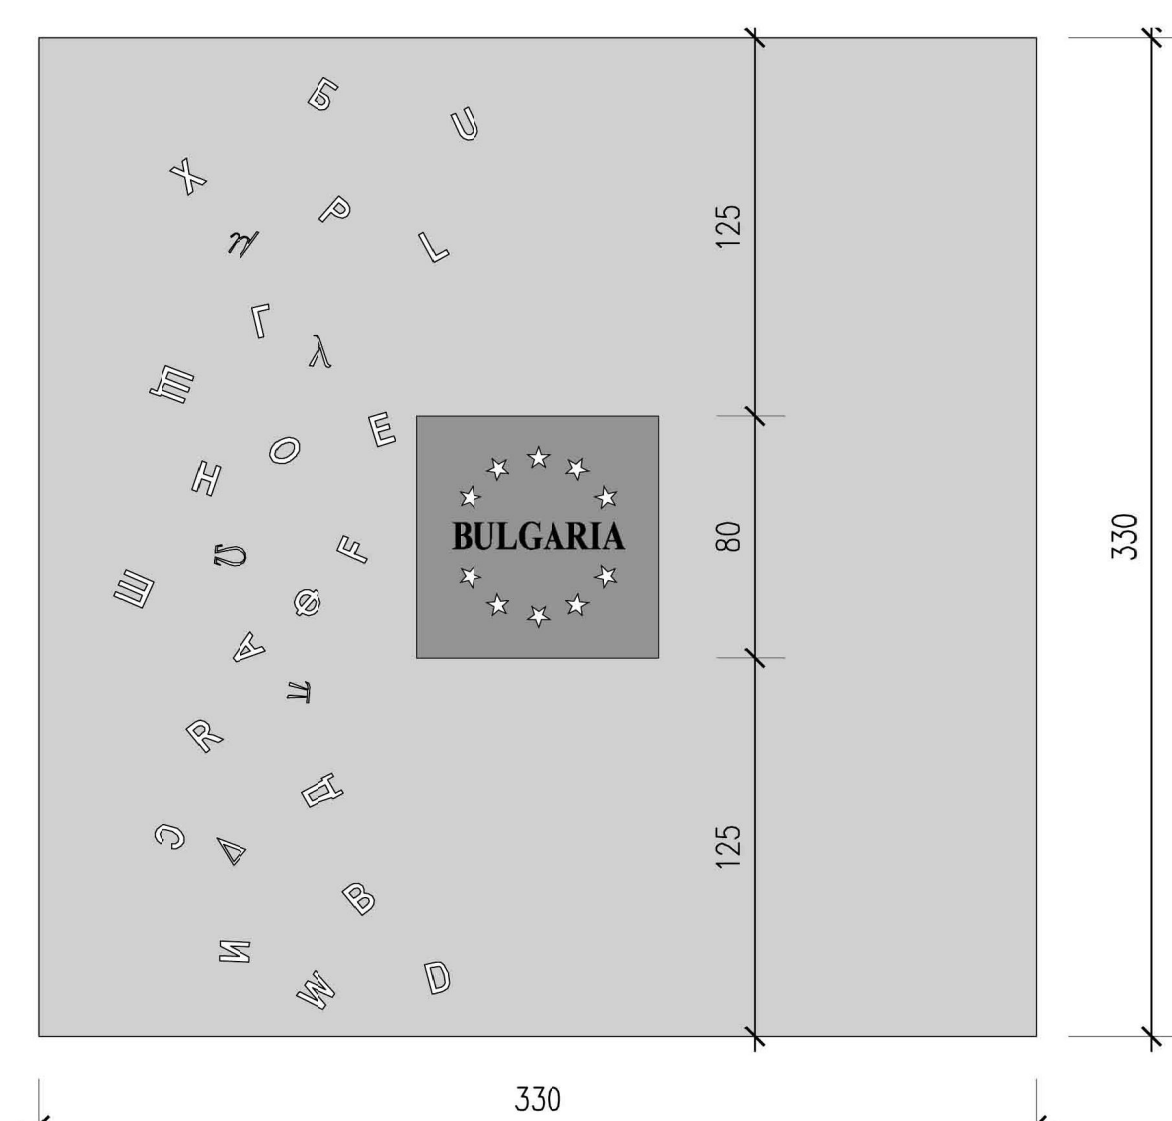


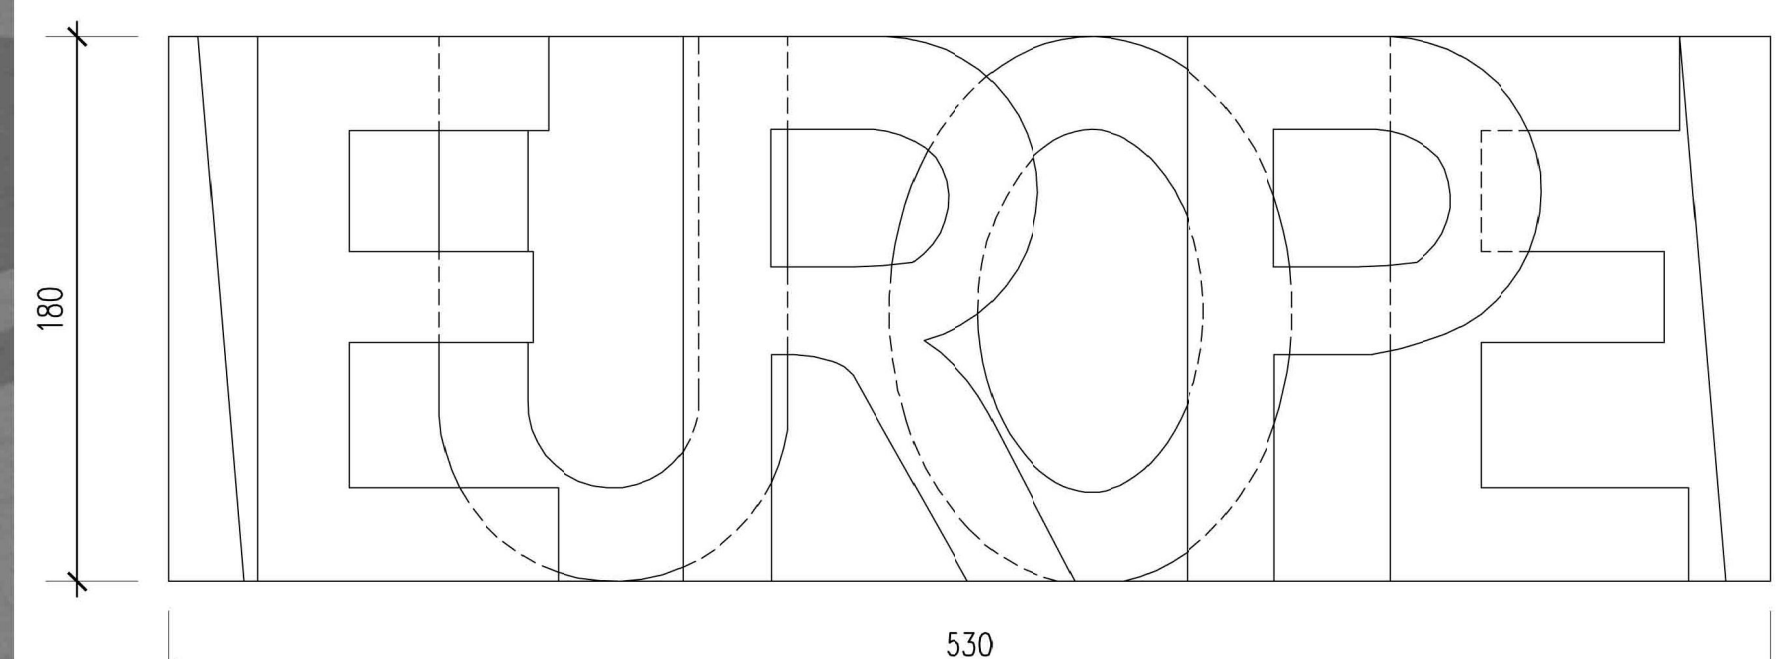

# АЛЕЯ НА ЕВРОПА

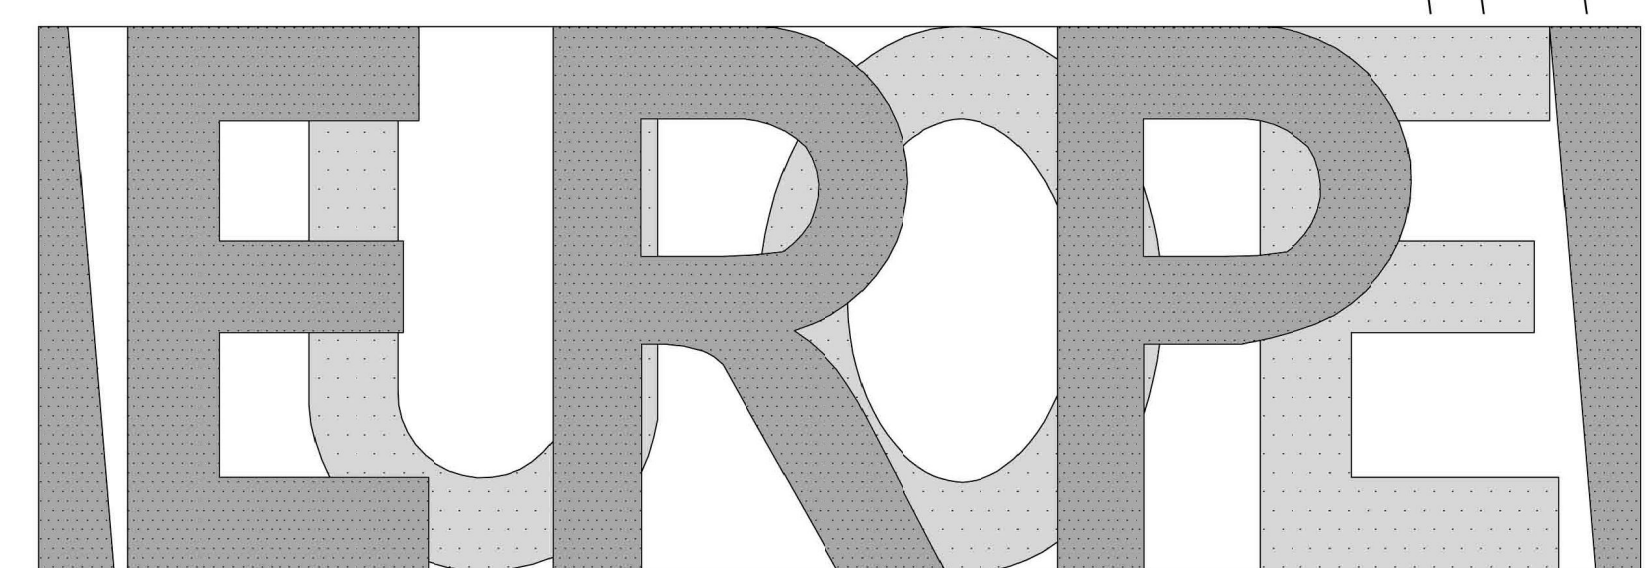

## АЛЕЯ НА ЕВРОПА

В настоящият проект е разработена „Алея на Европа”. Ситуацията е в широкия център на София между бул. Черни връх от изток, Южния парк и хотел Хилтън от запад, музей „Земята и хората” от юг и пешеходния мост при НДК от север.

В момента на мястото има съществуваща алея с чешма, която свързва НДК с музея „Земята и хората” и с алеейната мрежа на Южния парк. В проекта трасето на алеята се запазва почти изцяло като се изгражда наново с цел обновяване и реконструиране, отговарящи на целите на проекта. Добавят се две нови второстепенни алеи на местата на пътеки създадени от преминаващи хора. Предвидена е и велоалея, която е изнесена от пешеходната и е покрита с тротоарни плочки, като би могла и да бъде асфалтирана. Тя свързва велоалеейната мрежа, която идва от НДК с тази в Южен парк.

Дървесната растителност се запазва изцяло.

Алеята на Европа се състои от три лъча като основният подход е откъм пешеходния мост на НДК. Този е и най-широкият лъч с ширина 5м. другите два са с ширина 3,30м. Настилната е от бетонни плочи от шампован бетон с размери 3,30/3,30м и 3,30/1,70м за основните 3 лъча и 1,50/0,50м за двата второстепенни.

За всяка една държава членка на Европейския съюз е предвидена гранитна плоча с името на съответната държава оградено със звездите символ на европейския съюз. Тези плочи са с размери 0,80/0,80м и са вградени в бетонните плочи, на които има шамповани букви от трите официални азбуки в ЕС – кирилица, латиница и гръцка.

Срещу всяка от тези плочи има информационно табло за съответната държава. Таблото представлява метална рамка с височина 2,00м и две стъклени плоскости от закалено стъкло, хванати за нея, между които се поставя постера с информацията за конкретната държава.

На основният подход откъм моста се предвижда метална скулптура-надпис “EUROPE” с размери 5,30/1,80м, която е видима от булеварда и от моста.

В центъра, където се събират трите лъча на алеята, като един своеобразен акцент, е поставен фонтан който излиза направо от настилната. Там настилната е от шлайфан полиран оцветен бетон като за по голямо въздействие би могла да се сложи настилка от гранитни плочи.

В близост до съществуващата в момента чешма се поставя нова.

Осветлението на алеята се предвижда да е с лампи със соларни панели, което от една страна не изисква разходи за електроенергия, от друга подчертава съвременните енергийни тенденции в ЕС за зелена енергия.

На основната алея са предвидени пейки, а откъм бул. Черни връх цветарник на мястото, където и в момента се правят цветни композиции. Цветарникът се предвижда да е по голям и да се вижда от булеварда и от околните сгради.

До подхода откъм музей „Земята и хората” и метростанция „Европейски съюз” има отдушници, които в момента са в окаяно състояние. В проектът се предвижда те да бъдат боядисани в свежи цветове – синьо, жълто, зелено, червено, лилаво, бяло и светло синьо.

Финансова обосновка:

Проектът е разделен на два етапа:

I етап – изграждане на:

- алейната мрежа с бетонни плочи – 830м<sup>2</sup> – 19 500лв.
- плочи с името на всяка държава от полиран гранит – 28бр. – 5300лв.
- плочи от шлайфан полиран оцветен бетон – 155м<sup>2</sup> – 5200лв
- фонтан – 5000лв

Общо: 35000лв

II етап – изграждане на:

- скулптура-надпис “EUROPE” с размери 5,30/1,80м от неръждаема стомана – 1бр. – 5000лв
- Информационни табели – стоманена рамка и 2бр. закалено стъкло – 28бр. – 5600лв.
- велоалея от тротоарни плочки – 178м<sup>2</sup> - 4300лв.
- пейки – 4бр. – 1000лв.
- чешма – 1бр. – 1000лв.
- лампи със соларни панели – 13бр. – 16 800лв.
- боядисване на отдушници – 1375лв.

Общо: 35075лв.

\*\*стойностите са приблизителни

Изготвил: арх.Е.Филипов